




# 音響 中劇場設備配置図(奈落)

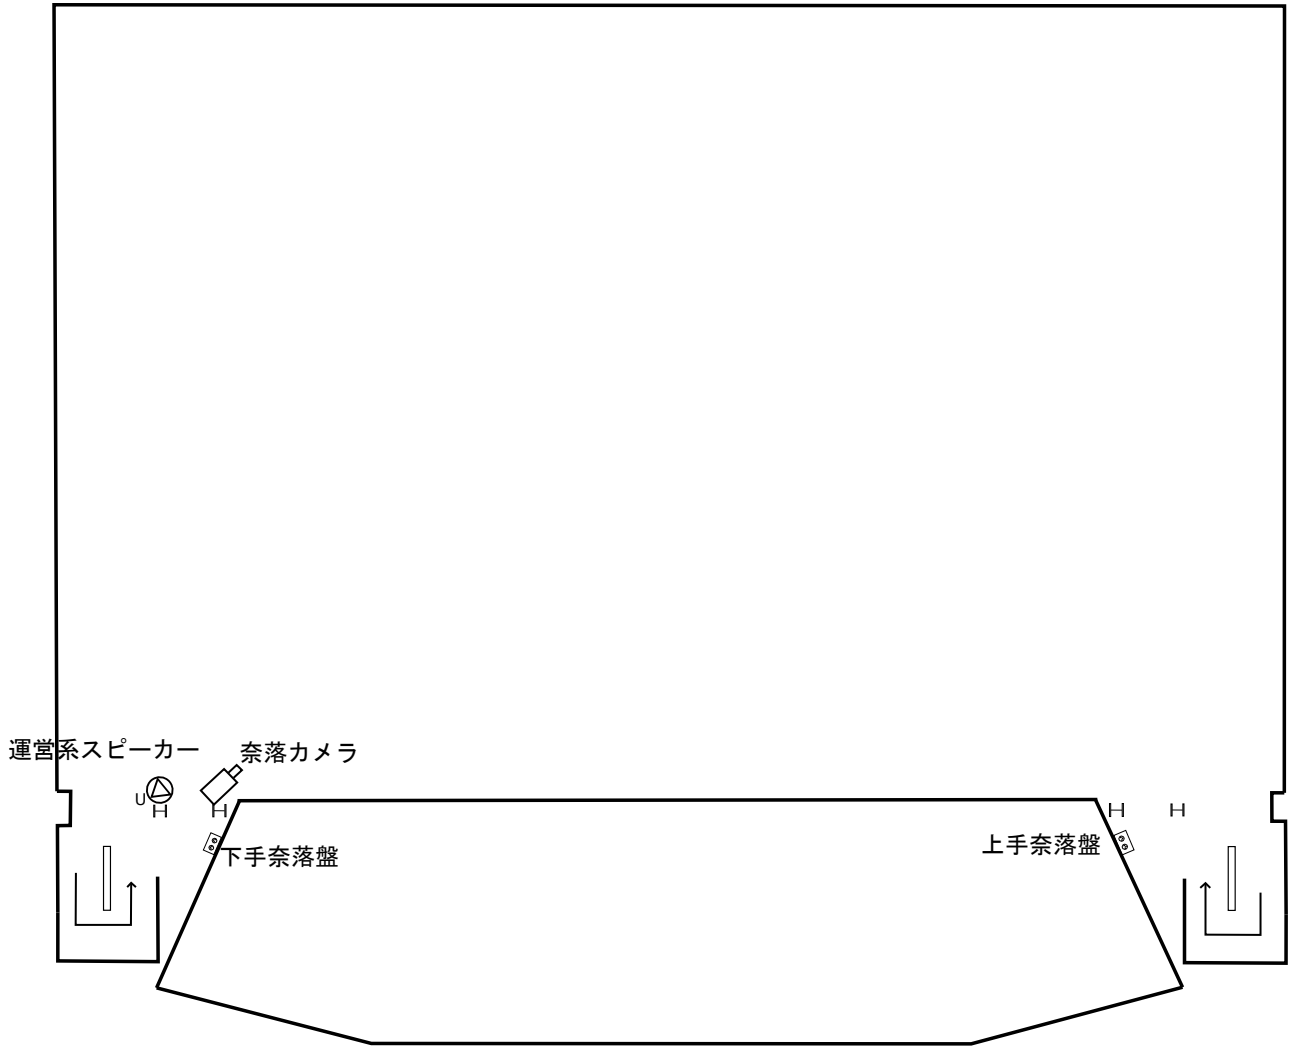


# 音響 中劇場設備配置図(1F)

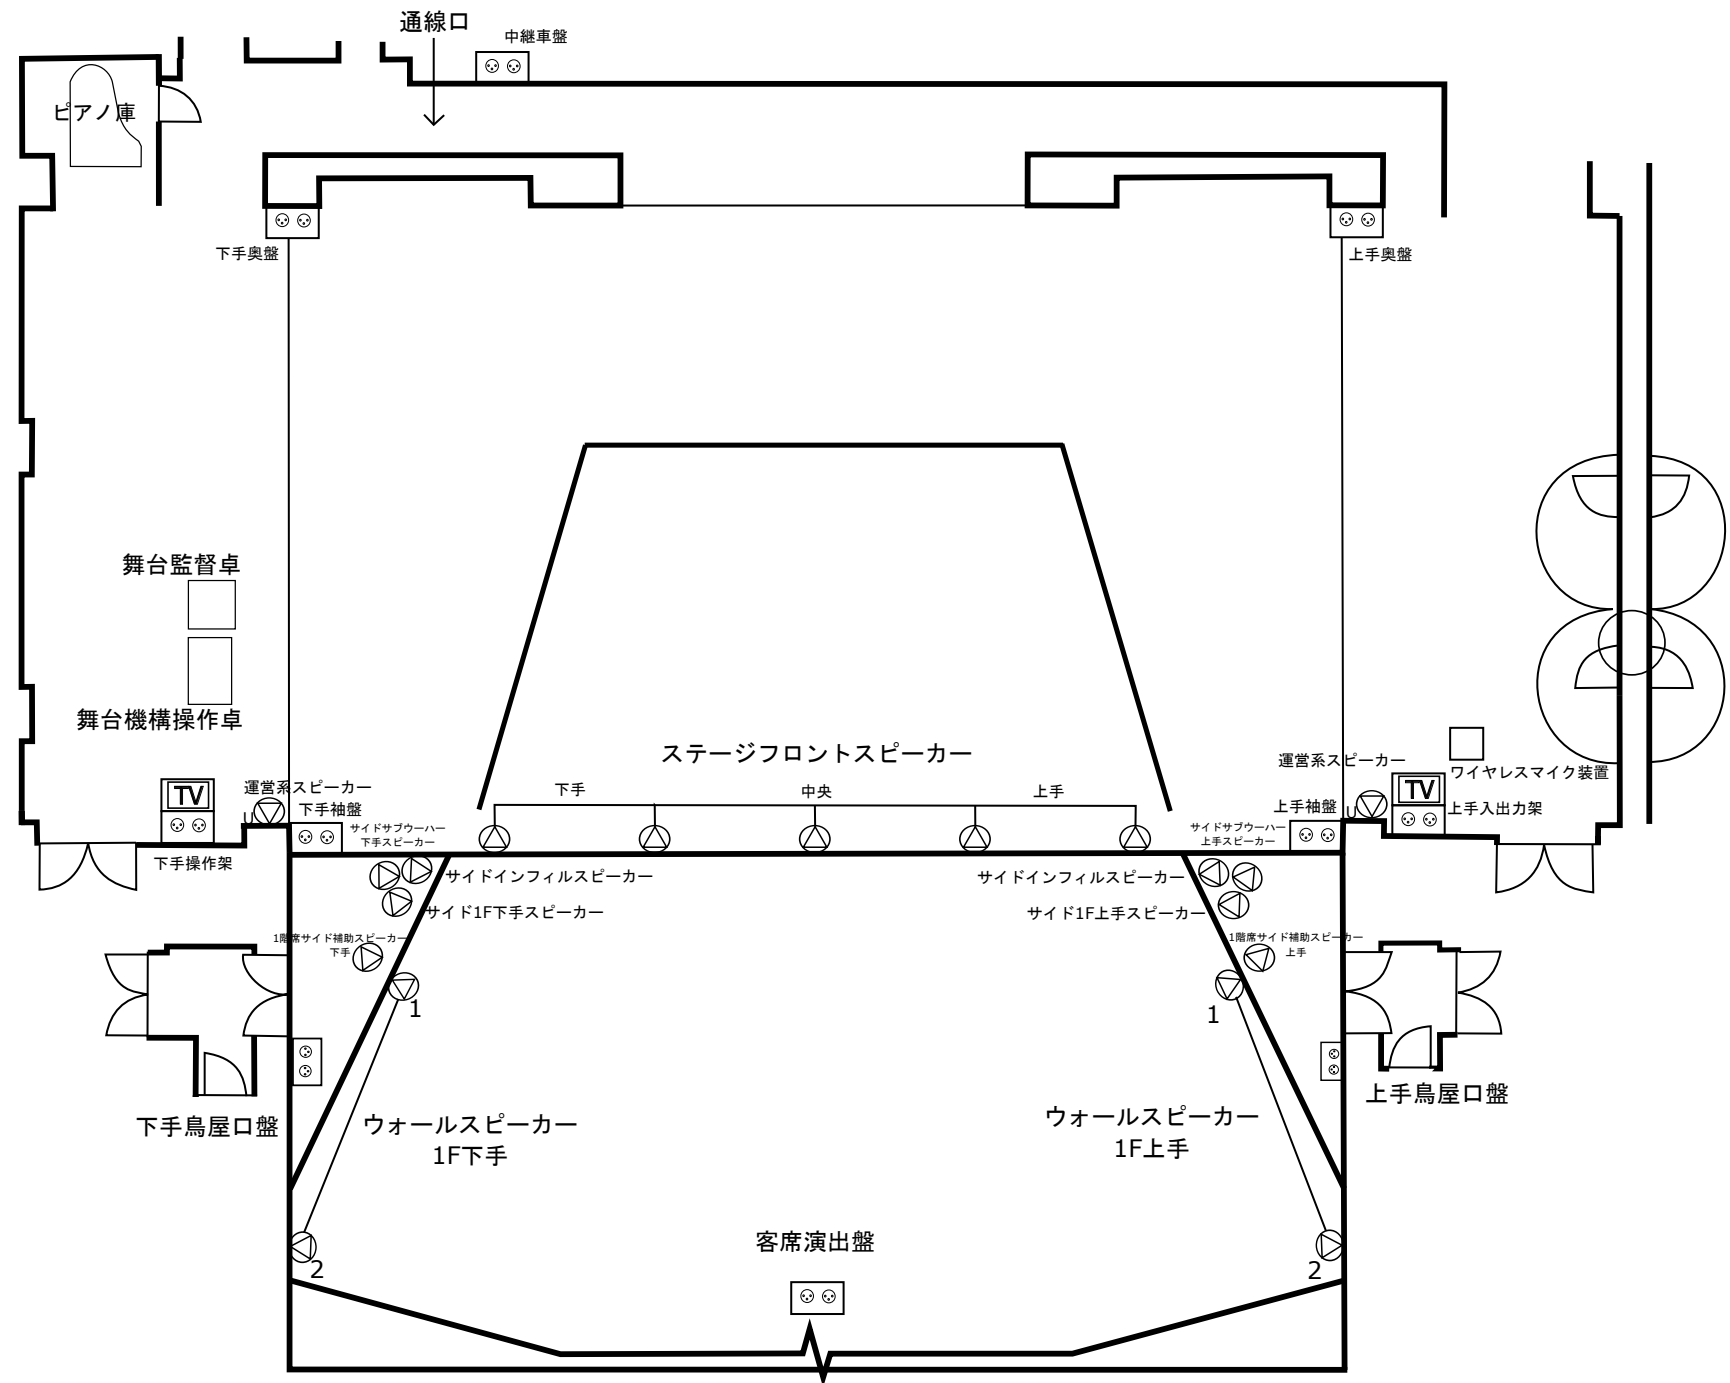

# 音響 中劇場設備配置図(2F)

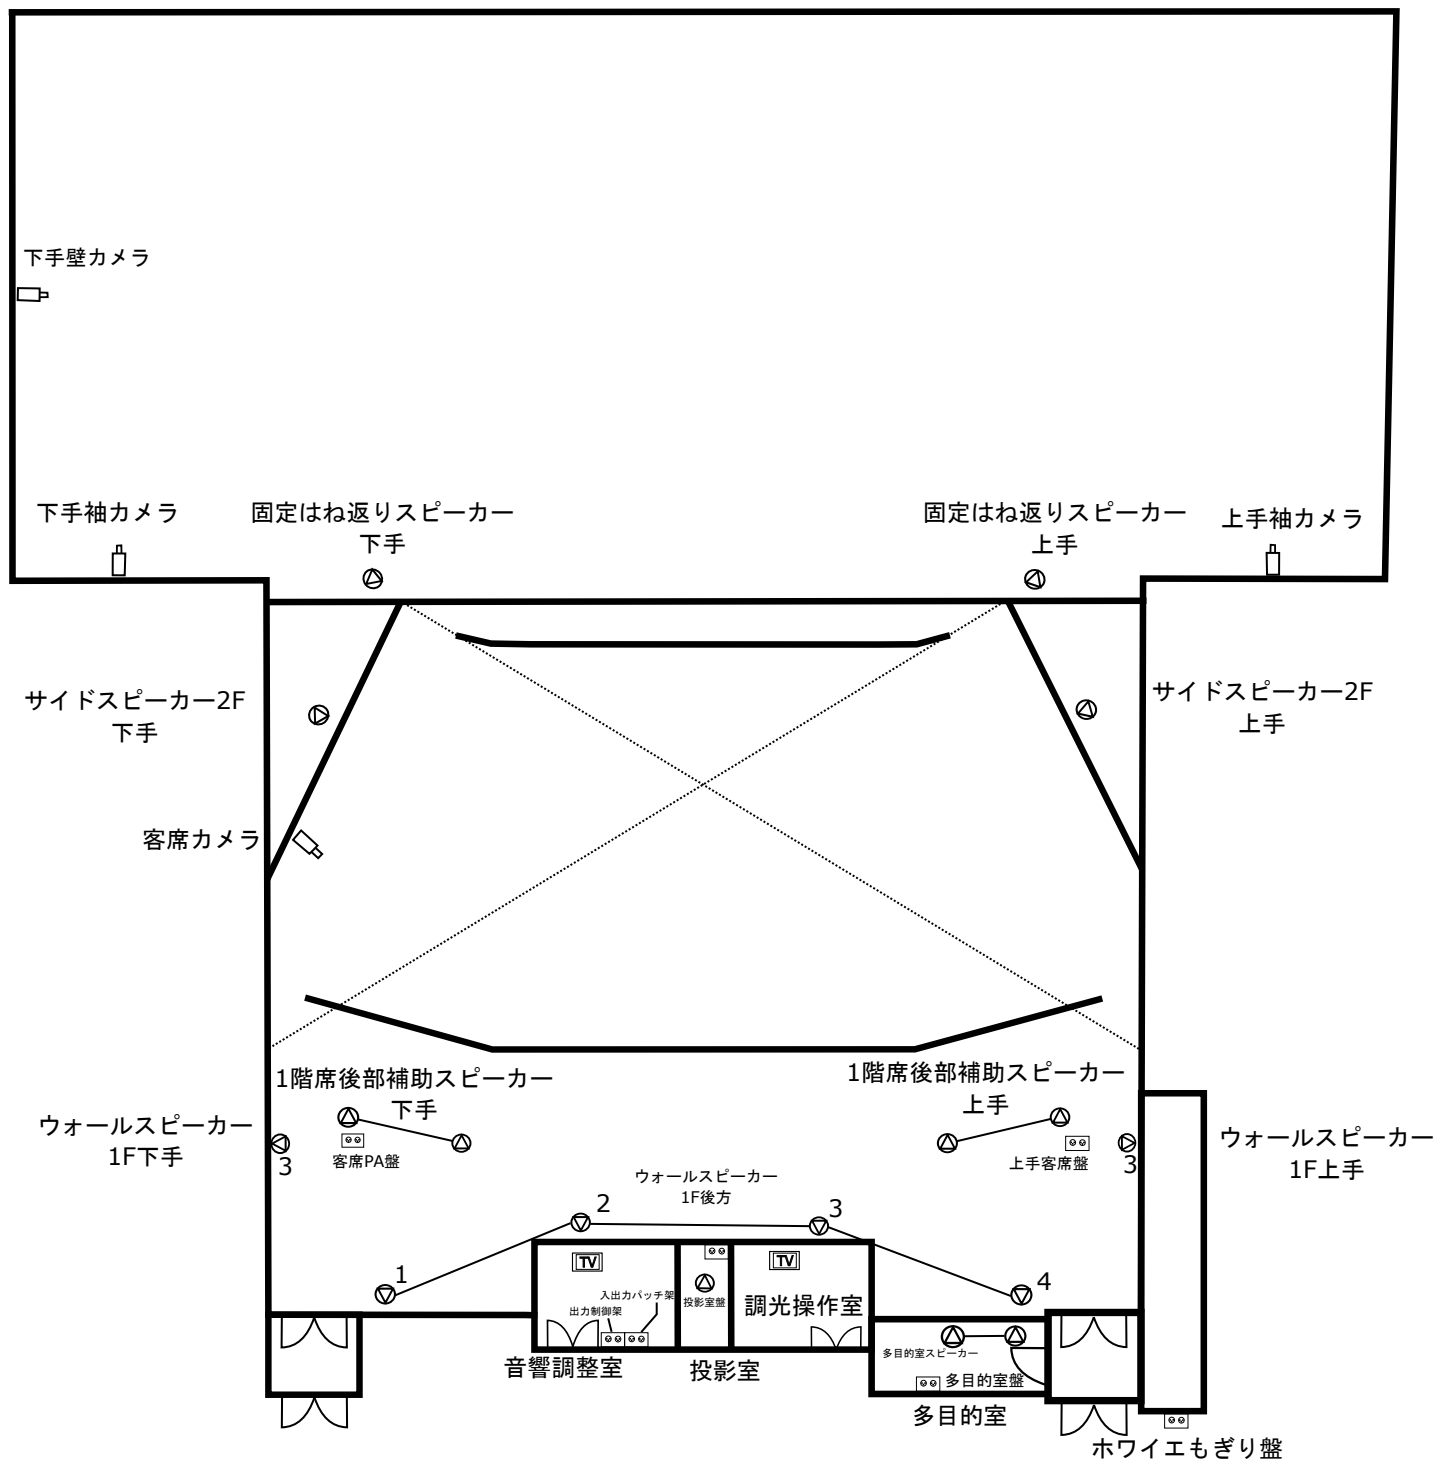

# 音響 中劇場設備配置図(3F)

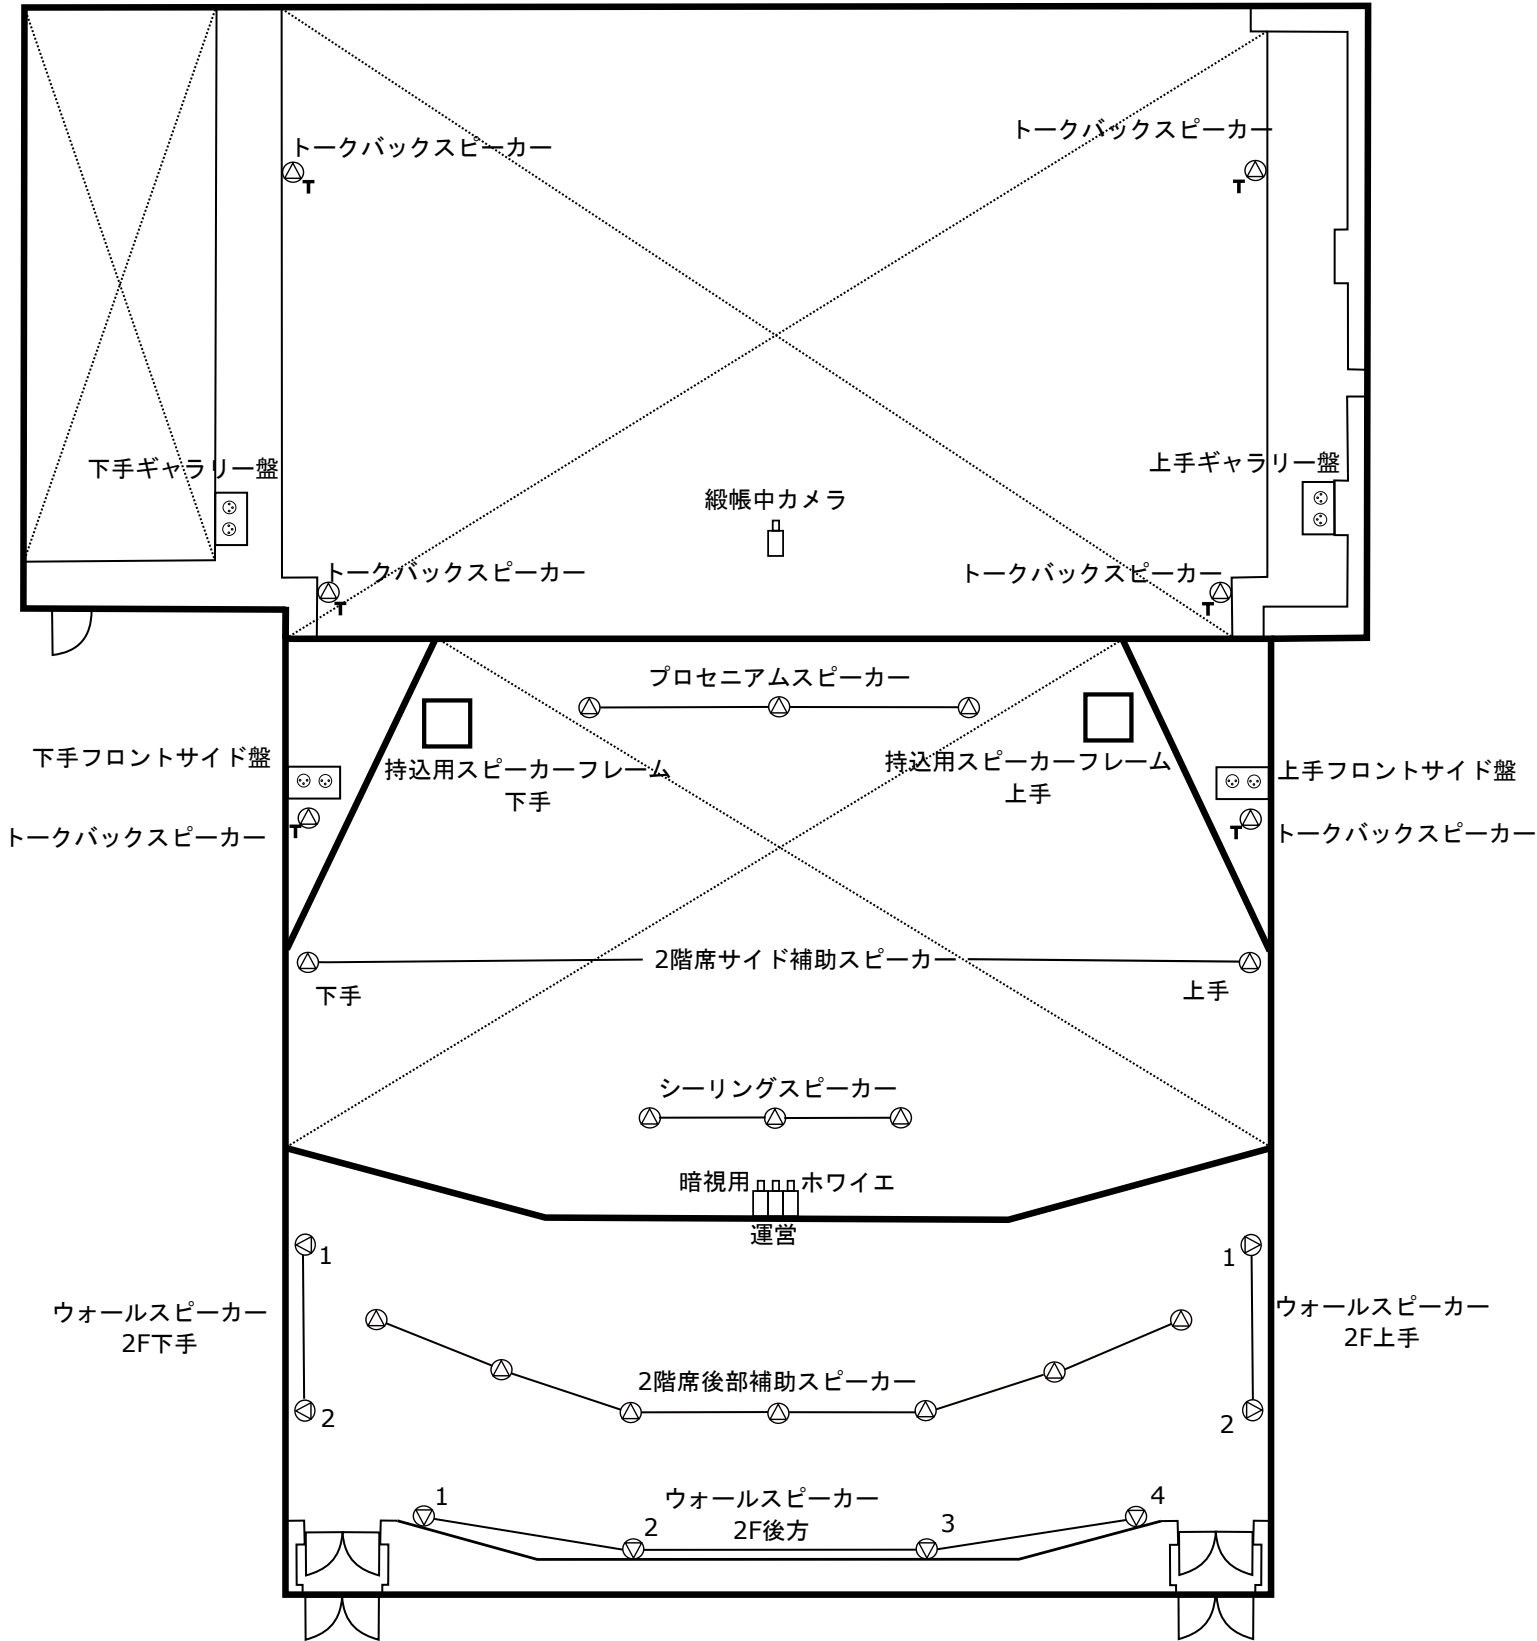

# 音響 中劇場設備配置図(上手側断面)

