

小劇場

下手若番→上手老番

CX-8 II (750w) 12台
 SF-Zoom 2550 (750w) 24台
 1.5kw × 2回路 調光器 (Max3kw) 14台設置予定

CW電源
 天井グリットBOX × 12個
 100v・(30C×1=20C×2口 並列)
 2回路+DMXout × 1

FR電源
 下上 1個 (CWレベル)
 100v・(30C×1 20C×2口 並列)
 4回路+DMXout × 1

Gall電源
 下上 1個 (ギャラリーレベル)
 100v・(30C×1 20C×2口 並列)
 6回路+DMXout × 1


持込電源盤
 単相 3線 105v/210v 20kVA
 カムロック出力コネクター付き

照明コントロール卓
 松村電気 F153 (ギャラリー設置)
 DMX-512出力

ETC社製Color Source20 (舞台袖)
 DMX-512出力 制御ch80(デバイス数)
 その他天井灯(作業灯、客電)DMX制御可能。

!注意!
 ダクト&躯体梁、吊りこみパイプグリット
 の関係はダクトが上になります。(断面参照)
 グリット&回路が見えるように記載しています。

★ スプリンクラー散水口
 【感知器・水栓はコンクリート天井に設置】

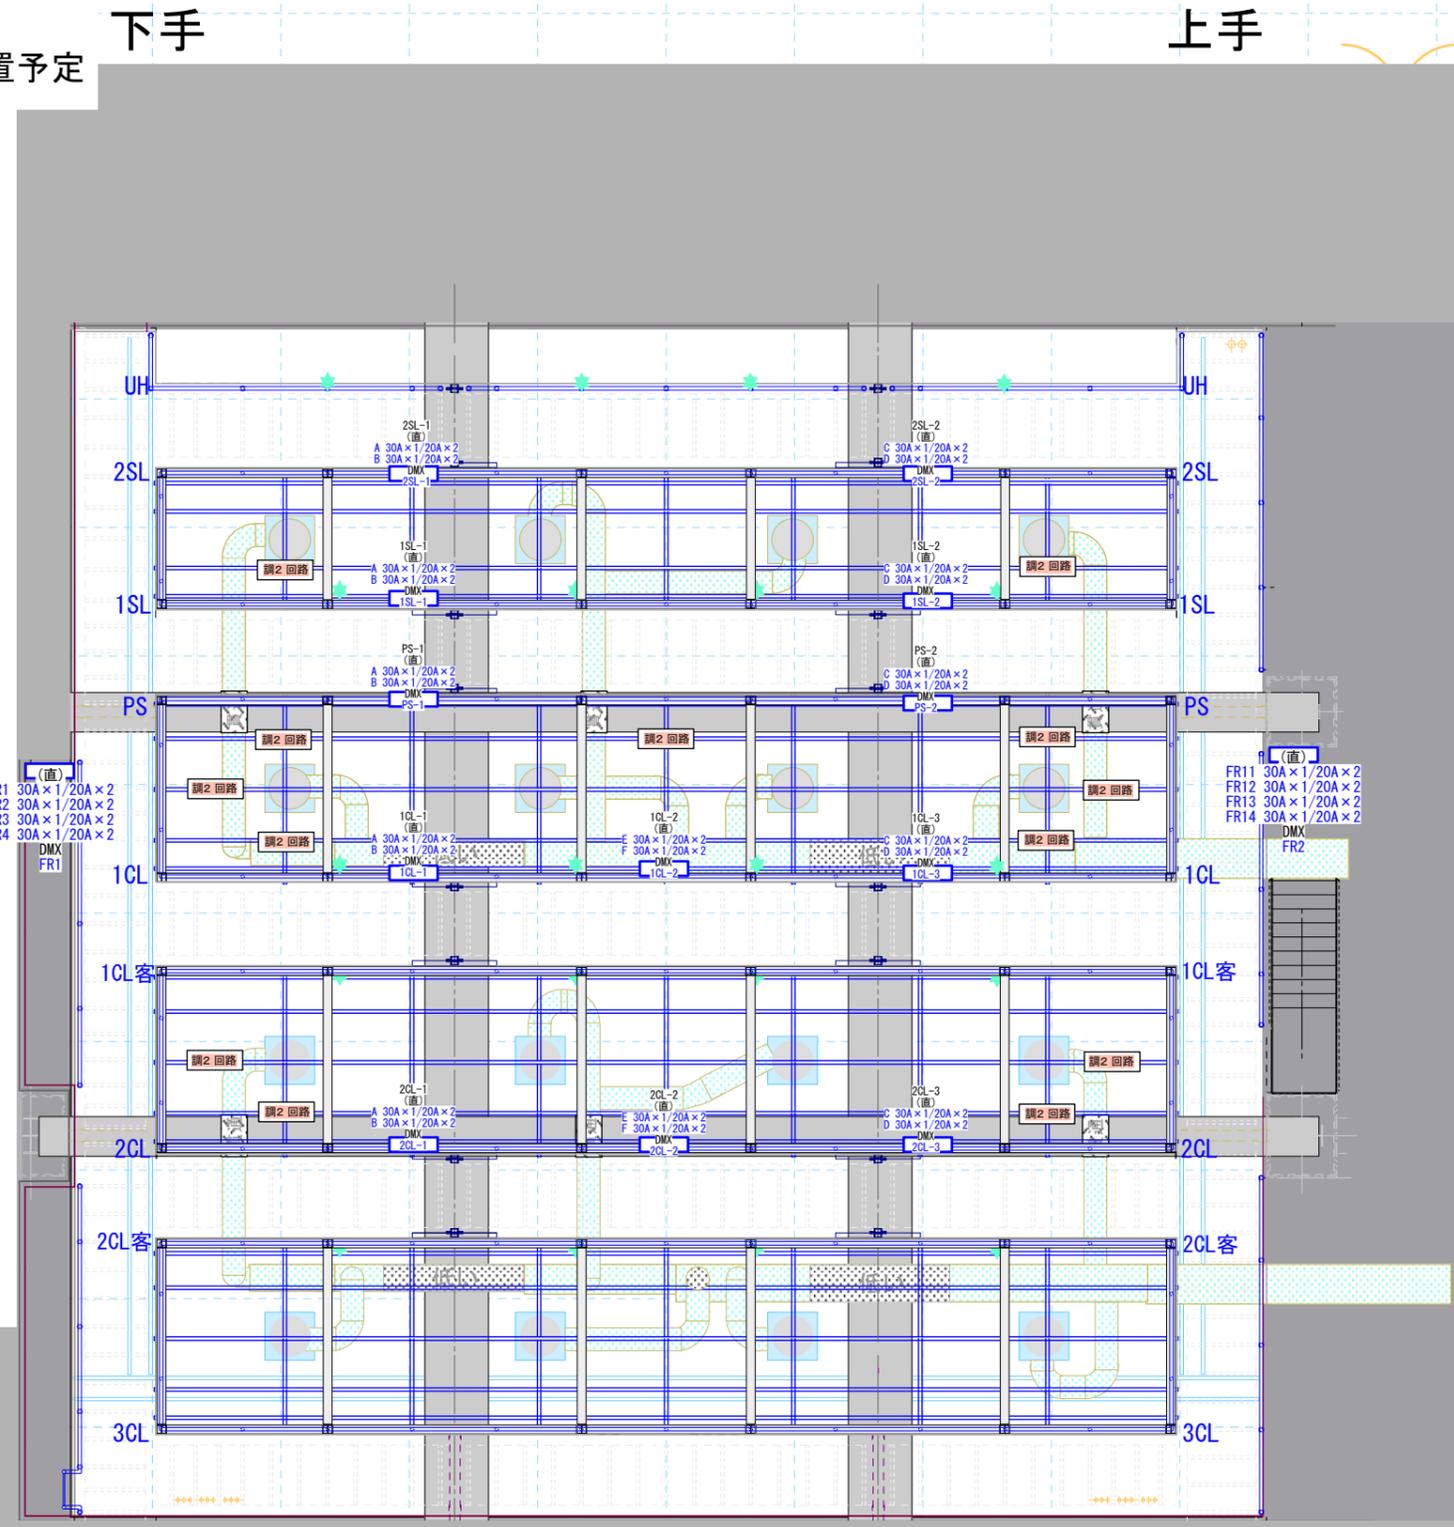

Aグリット 500Kg
 1間パイプに50kg

Bグリット 650Kg
 1間パイプに50kg

Cグリット 650Kg
 1間パイプに50kg

Dグリット 700Kg
 1間パイプに50kg

壁の色&床の色、客席の色などは後日ご確認ください。