




# 音響 小劇場設備配置図(B2)

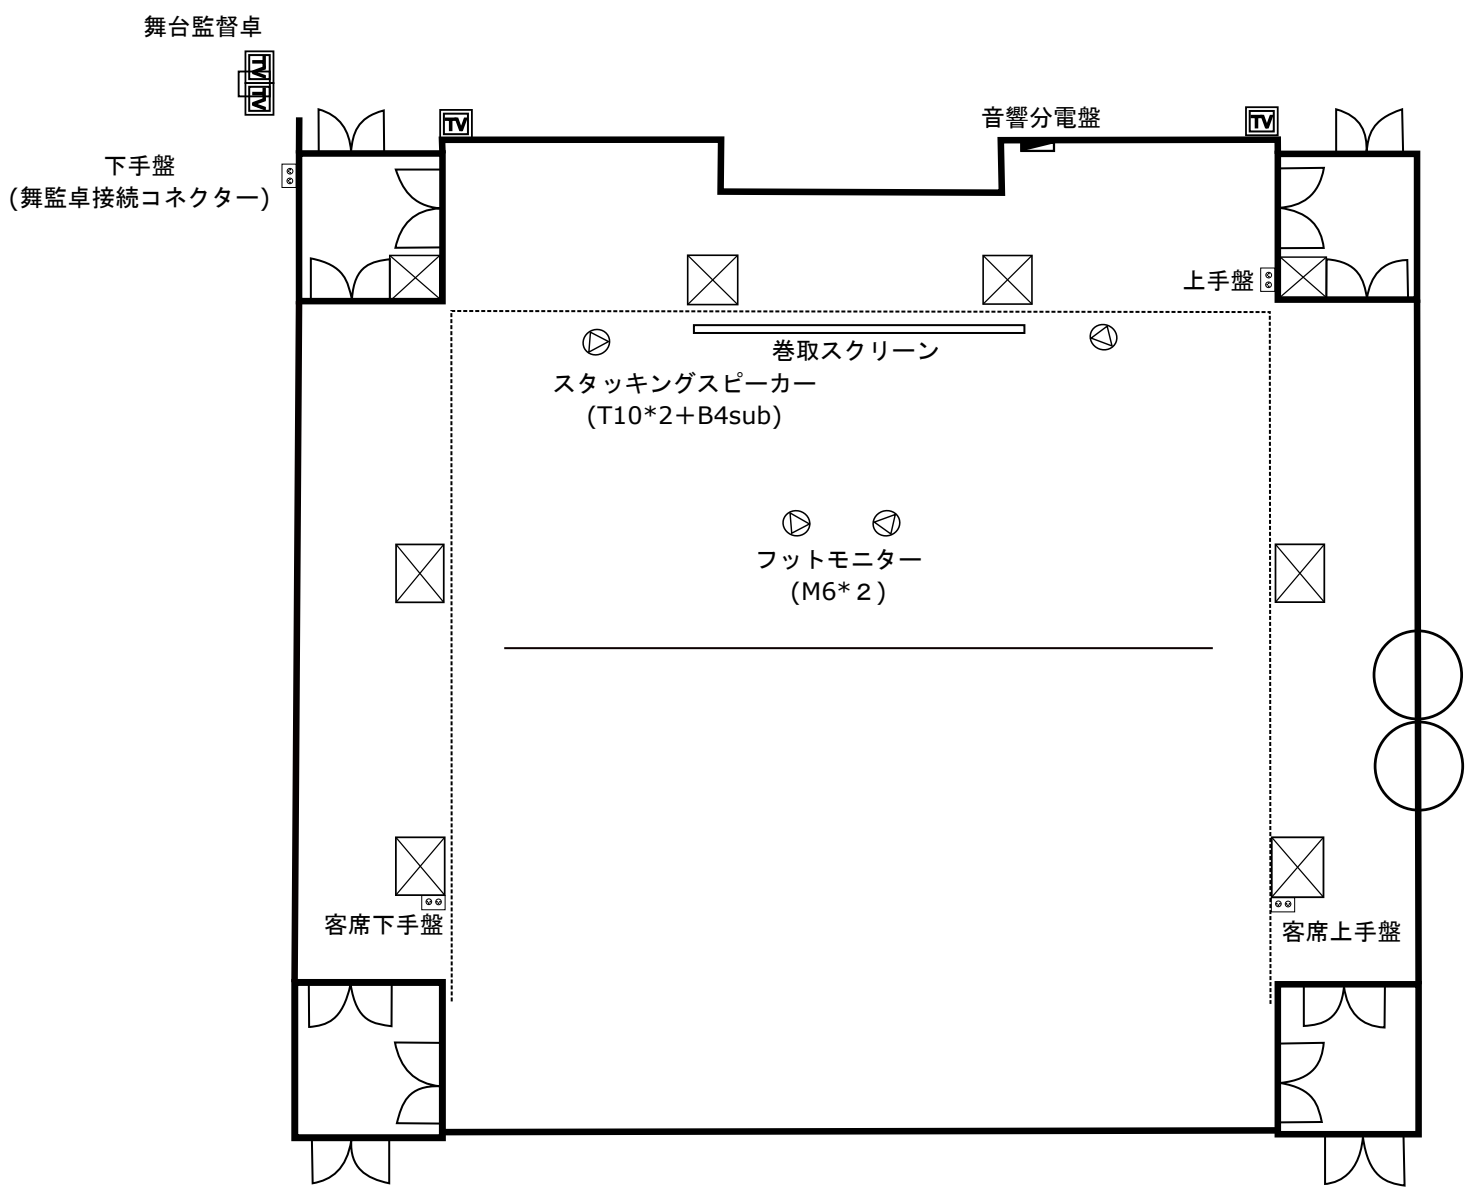

# 音響 小劇場設備配置図(B1)

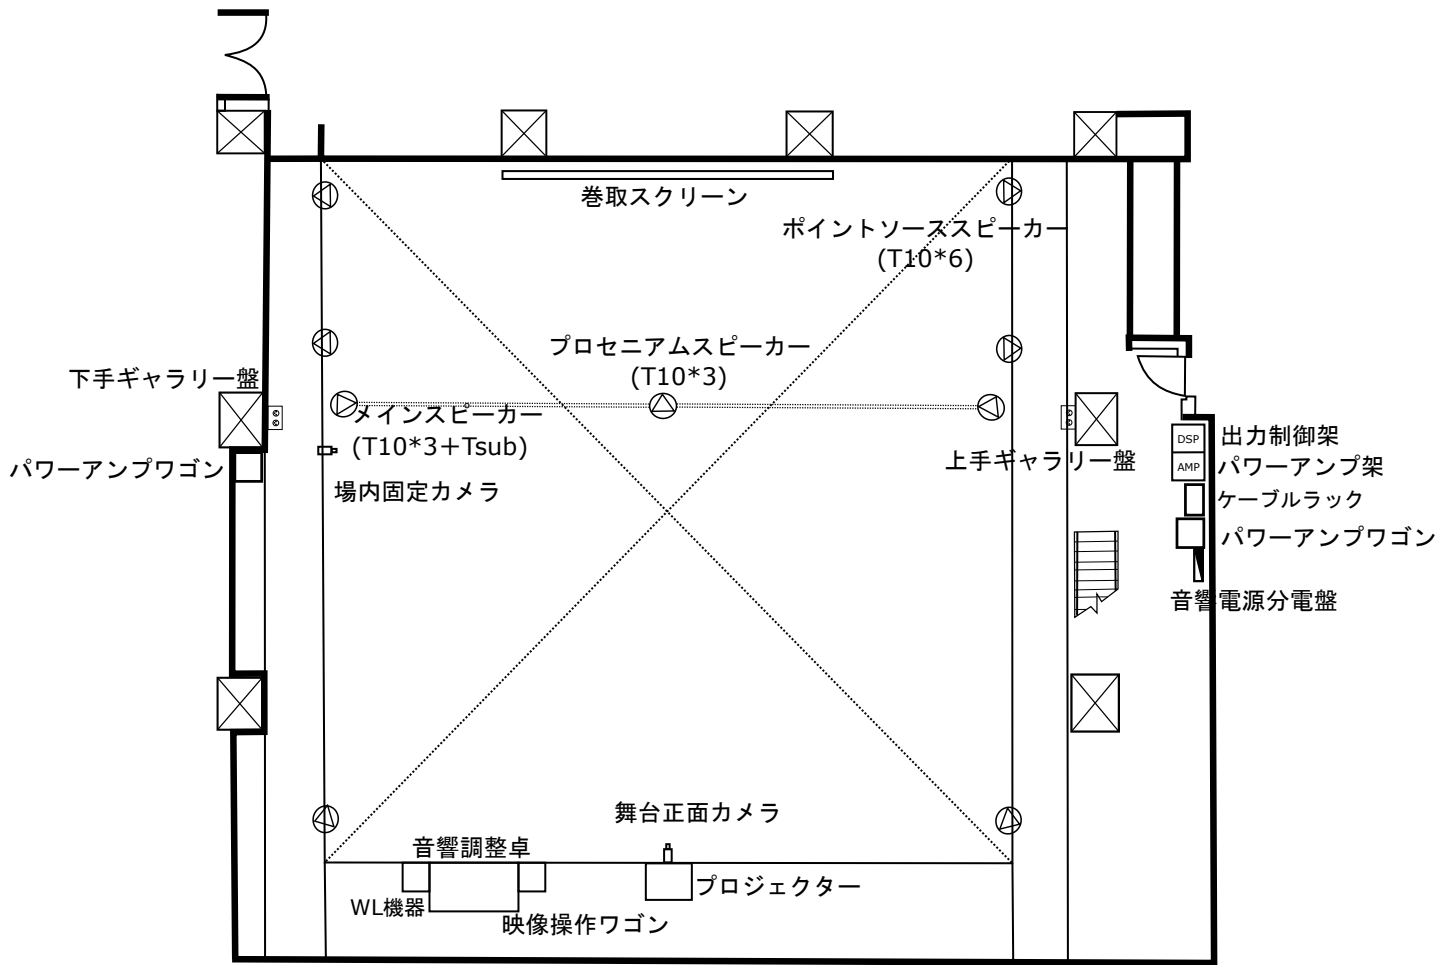

# 音響 小劇場設備配置図(上手側断面)

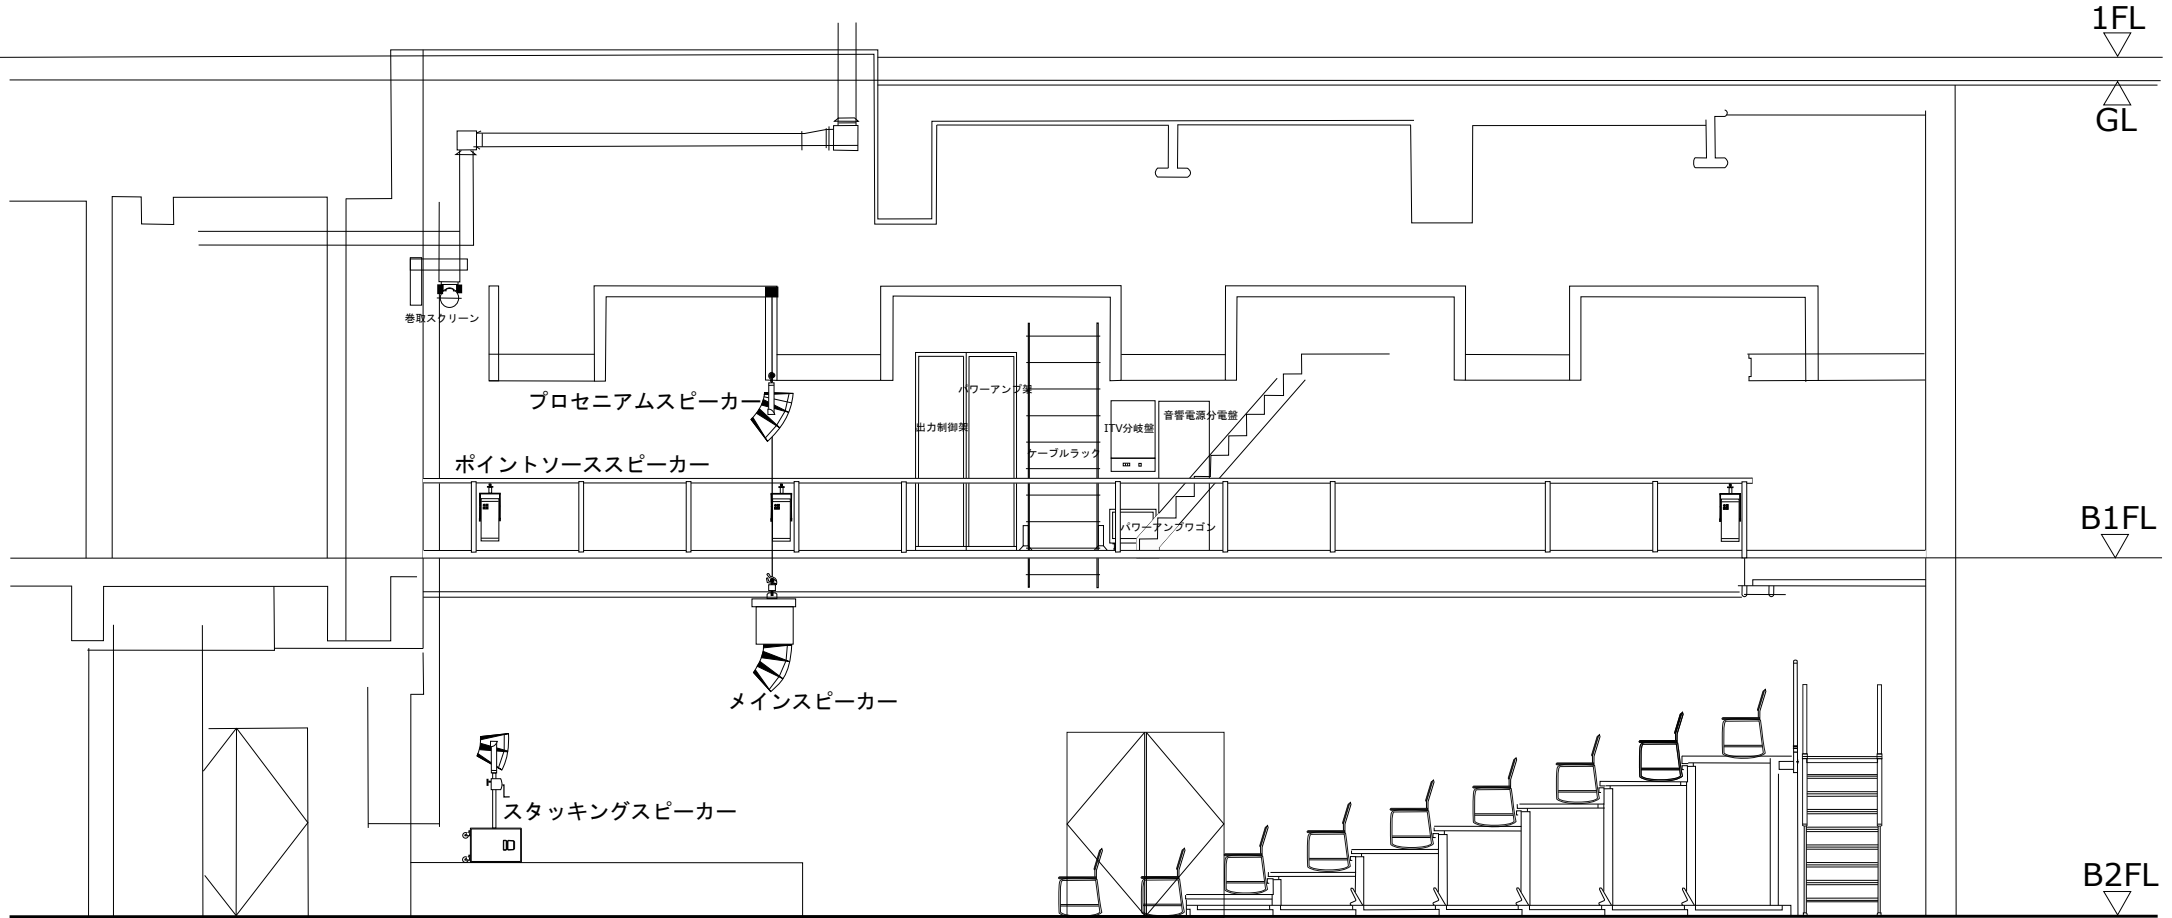

# 音響 小劇場設備配置図(正面)

