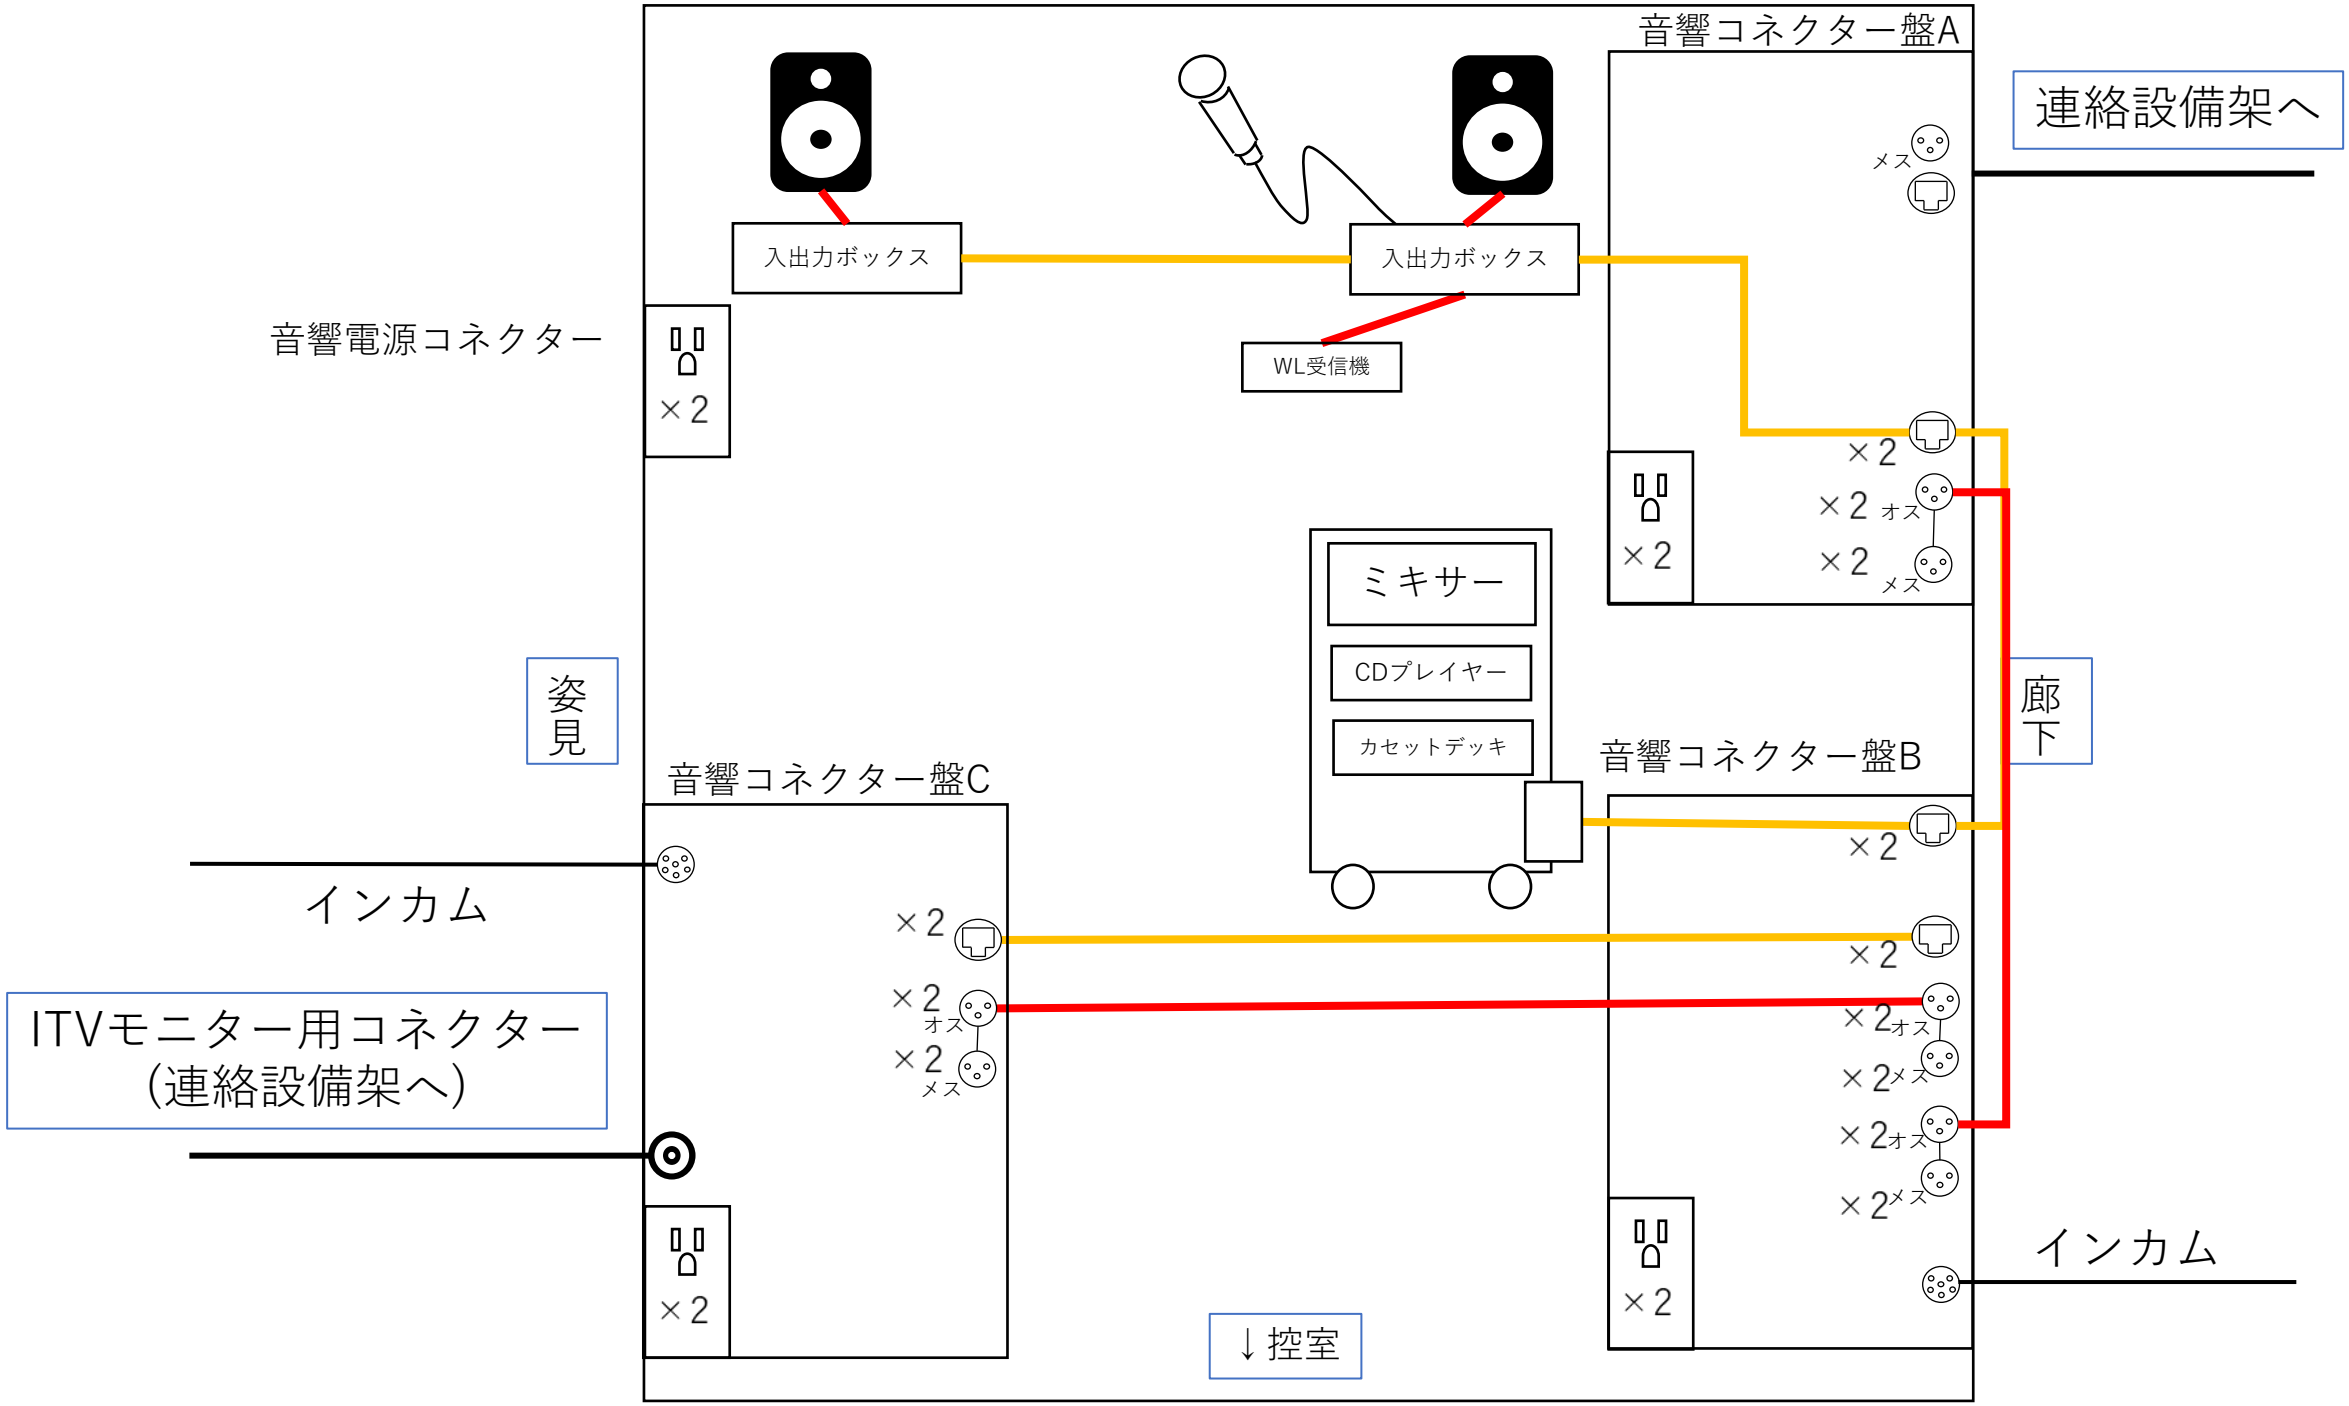
音響コネクター盤A
連絡設備架へ
メス
入出力ボックス
入出力ボックス
WL受信機
音響電源コネクター
×2
×2
×2
オス
×2
メス
ミキサー
CDプレイヤー
カセットデッキ
姿見
廊下
音響コネクター盤B
音響コネクター盤C
×2
インカム
×2
×2
オス
×2
メス
×2
×2オス
×2メス
×2オス
×2メス
ITVモニター用コネクター
(連絡設備架へ)
×2
×2
インカム
↓控室