


- 正面反射板
- B 2 5 ホリゾン幕
- B 2 4 大黒幕
- B 2 3
- 天井反射板
- UHL
- 袖幕3
- B 2 2 一文字幕3
- B 2 0
- B 1 9
- B 1 8
- B 1 7
- SL 3
- B 1 6 引割幕
- B 1 5 一文字幕2
- B 1 4
- B 1 3
- B 1 2
- B 1 1
- LB 2
- B 1 0 袖幕2
- B 9 一文字幕1
- B 8
- B 7
- B 6 天井反射板前吊
- B 5
- LB 1
- B 4 袖幕1
- B 3 暗転幕
- B 2 引割幕
- B 1 網帳
- B 1 幕帳
- PSL
- 持込用スピーカーフレーム

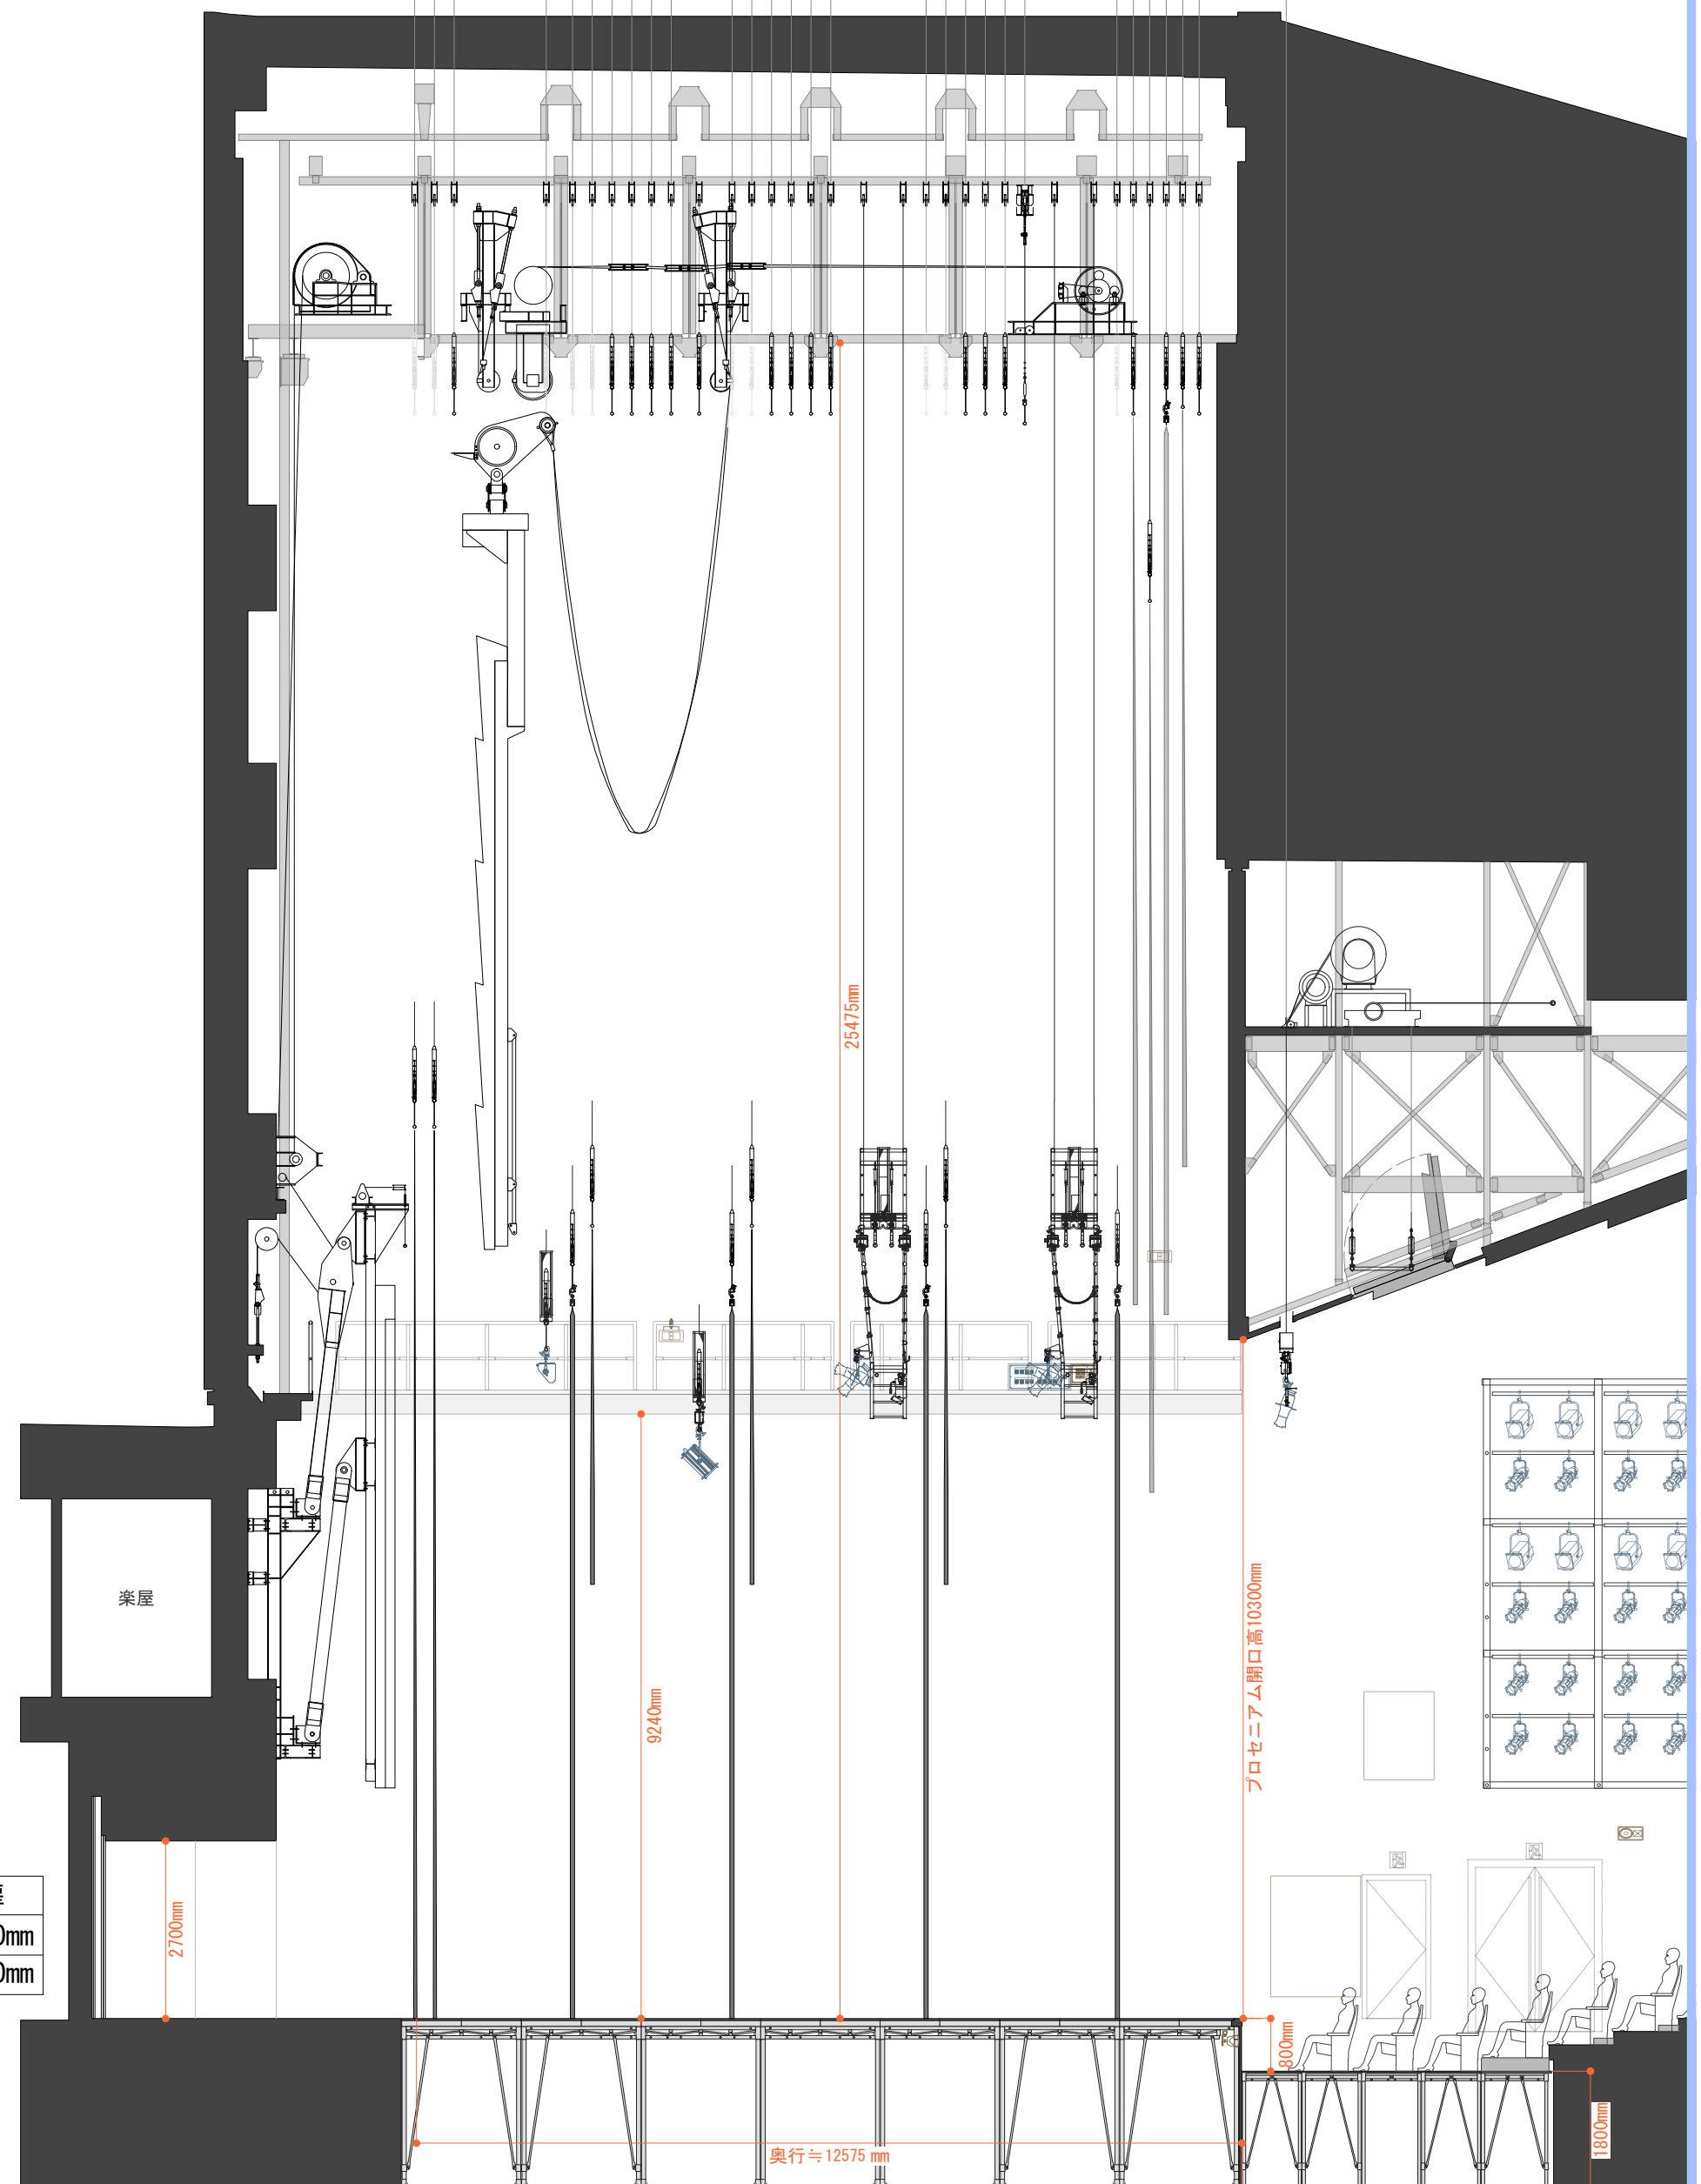

搬入扉	
W	3,000mm
H	2,990mm

No. 2114

公演日：
公演名：