


B 2 5 ホリゾン幕
 B 2 4 大黒幕
 B 2 3
 UHL
 袖幕3
 一文字幕3
 B 2 2
 B 2 1
 B 2 0
 B 1 9
 B 1 8
 B 1 7
) SL 3
 B 1 6 引割幕
 一文字幕2
 B 1 5
 B 1 4
 B 1 3
 B 1 2
 B 1 1
) LB 2
 B 1 0 袖幕2
 一文字幕1
 B 9
 B 8
 B 7
 B 6 天井反射板前吊
) LB 1
 B 4 袖幕1
 暗転幕
 B 3 引割幕
 暗転帳
 B 1
 P S L
) 持込用スピーカーフレーム

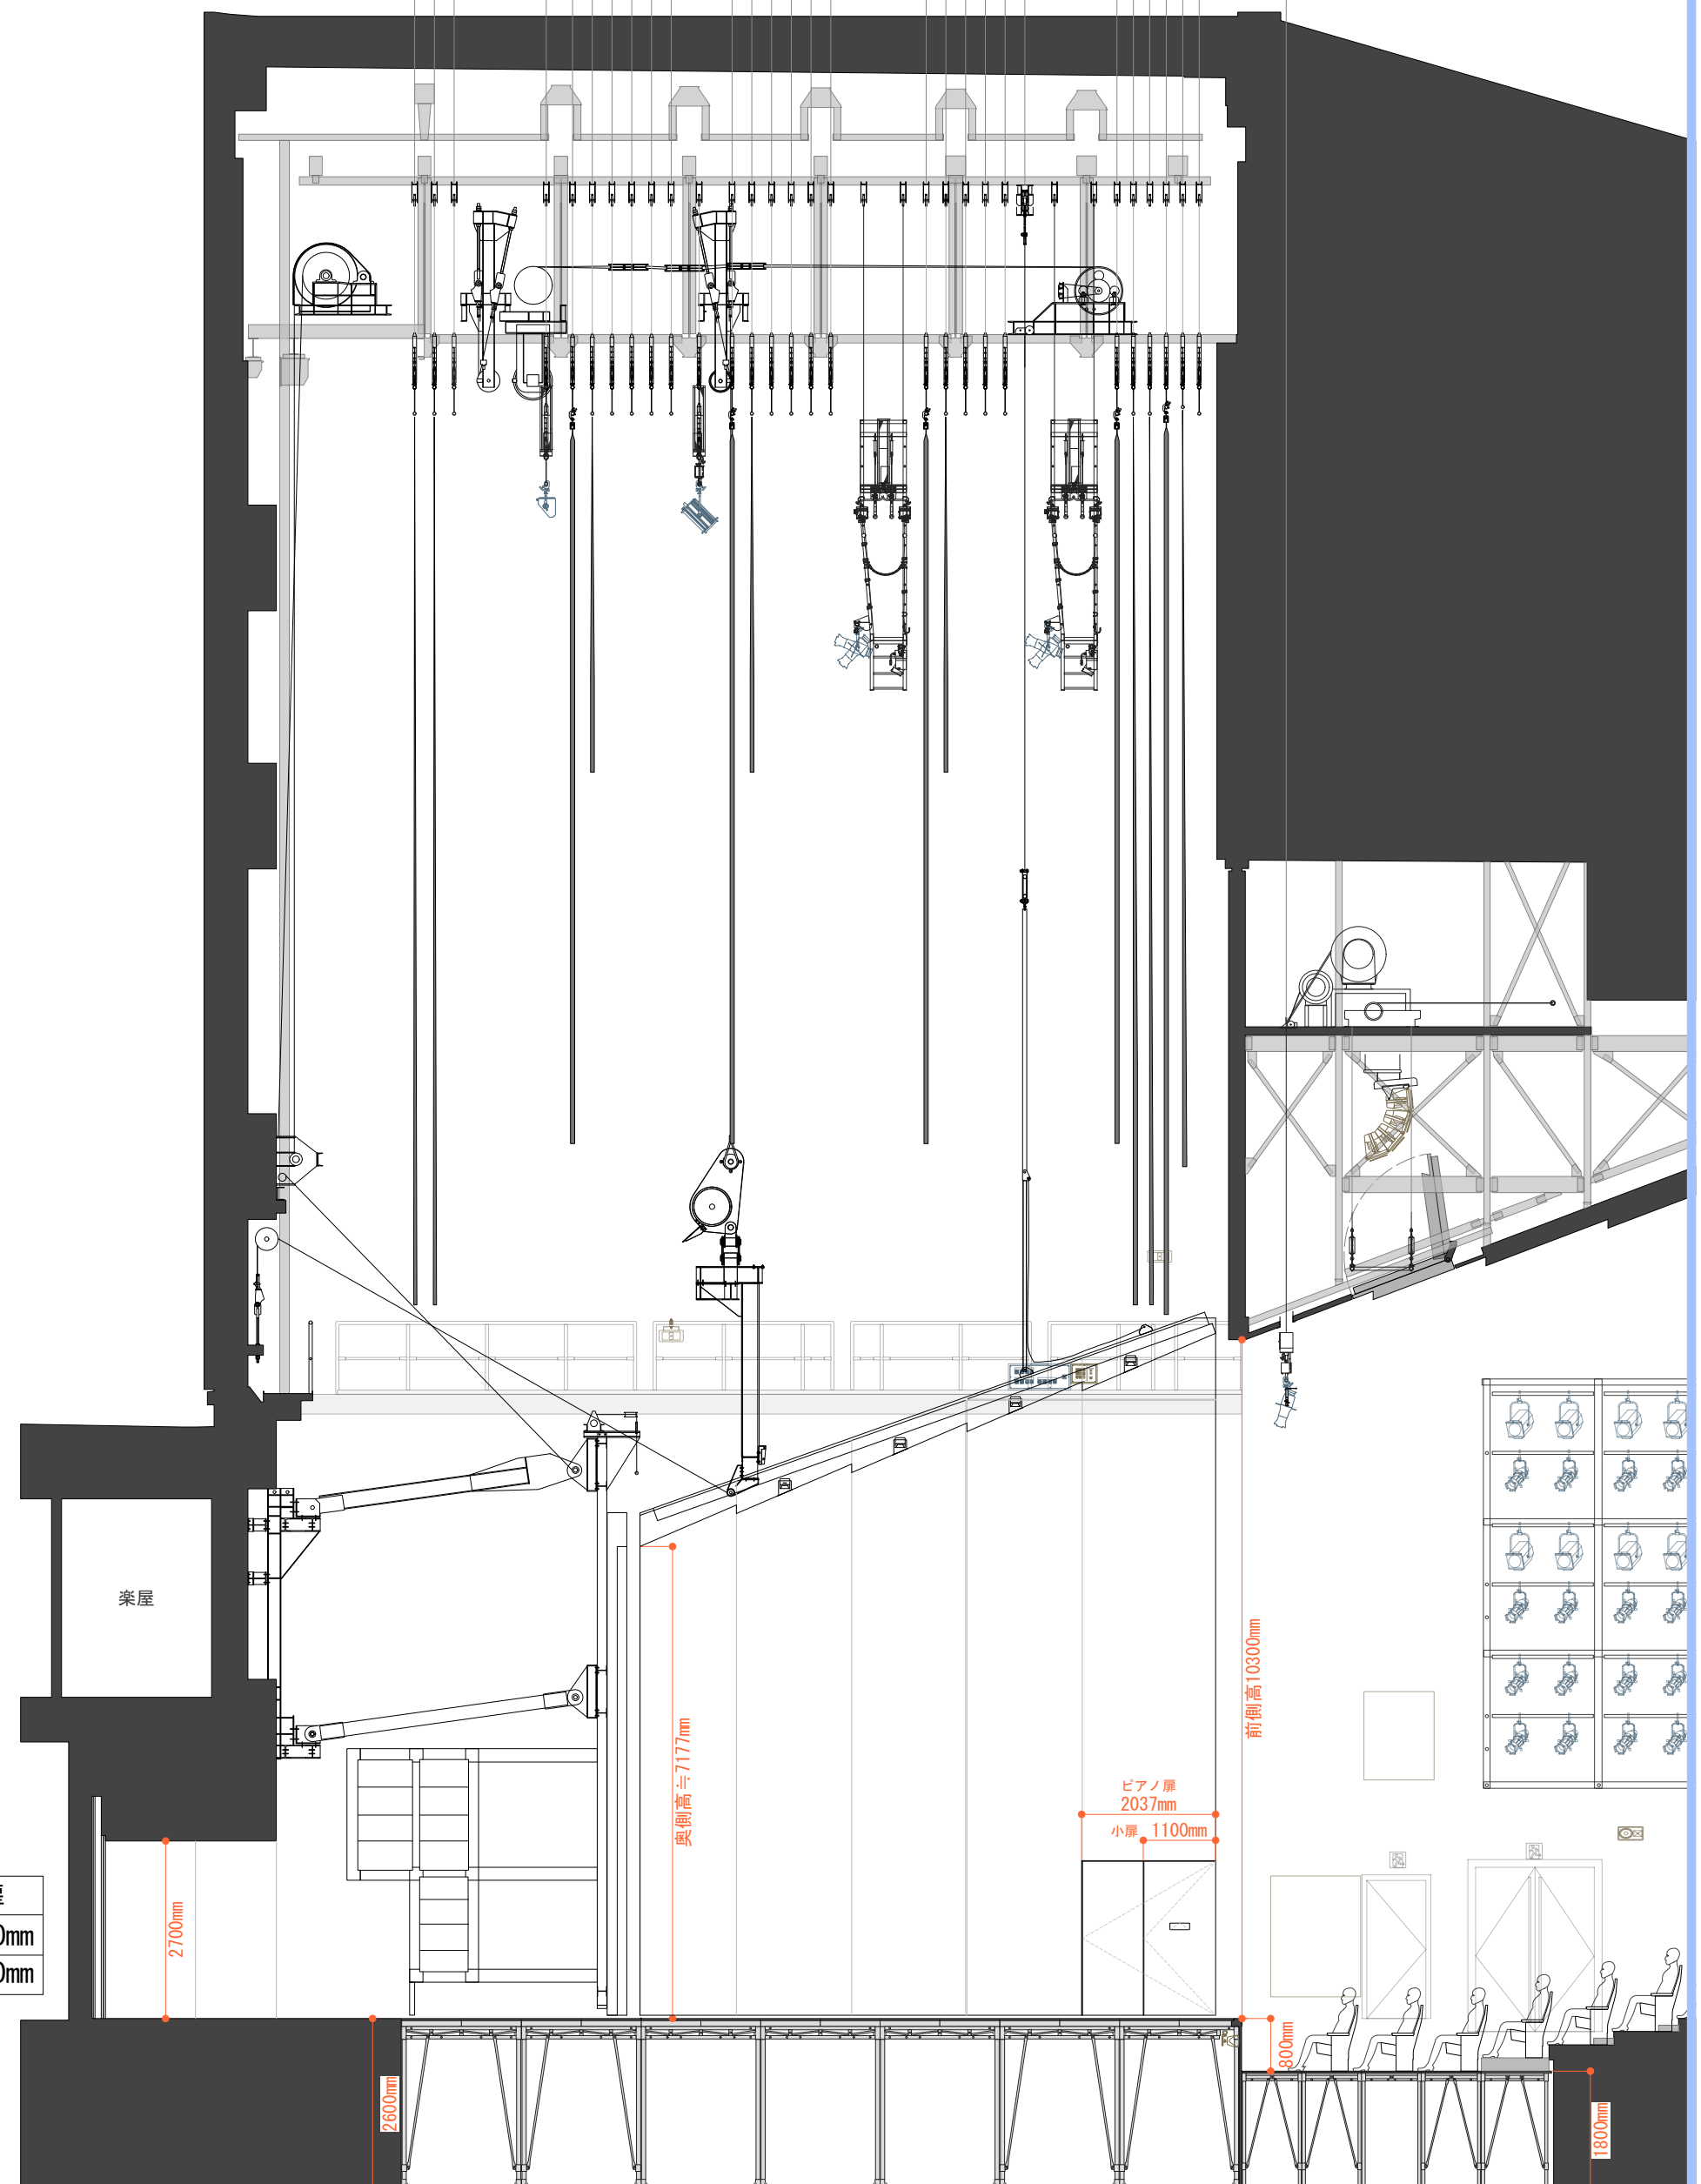

搬入扉	
W	3,000mm
H	2,990mm

No. 2118

公演日：
 公演名：