


中劇場搬入ヤード	
留置 11tトラック - 1台程度	
搬入口開口高 (ヤード~軒下)	約5,160mm
プラットホーム高	約970mm

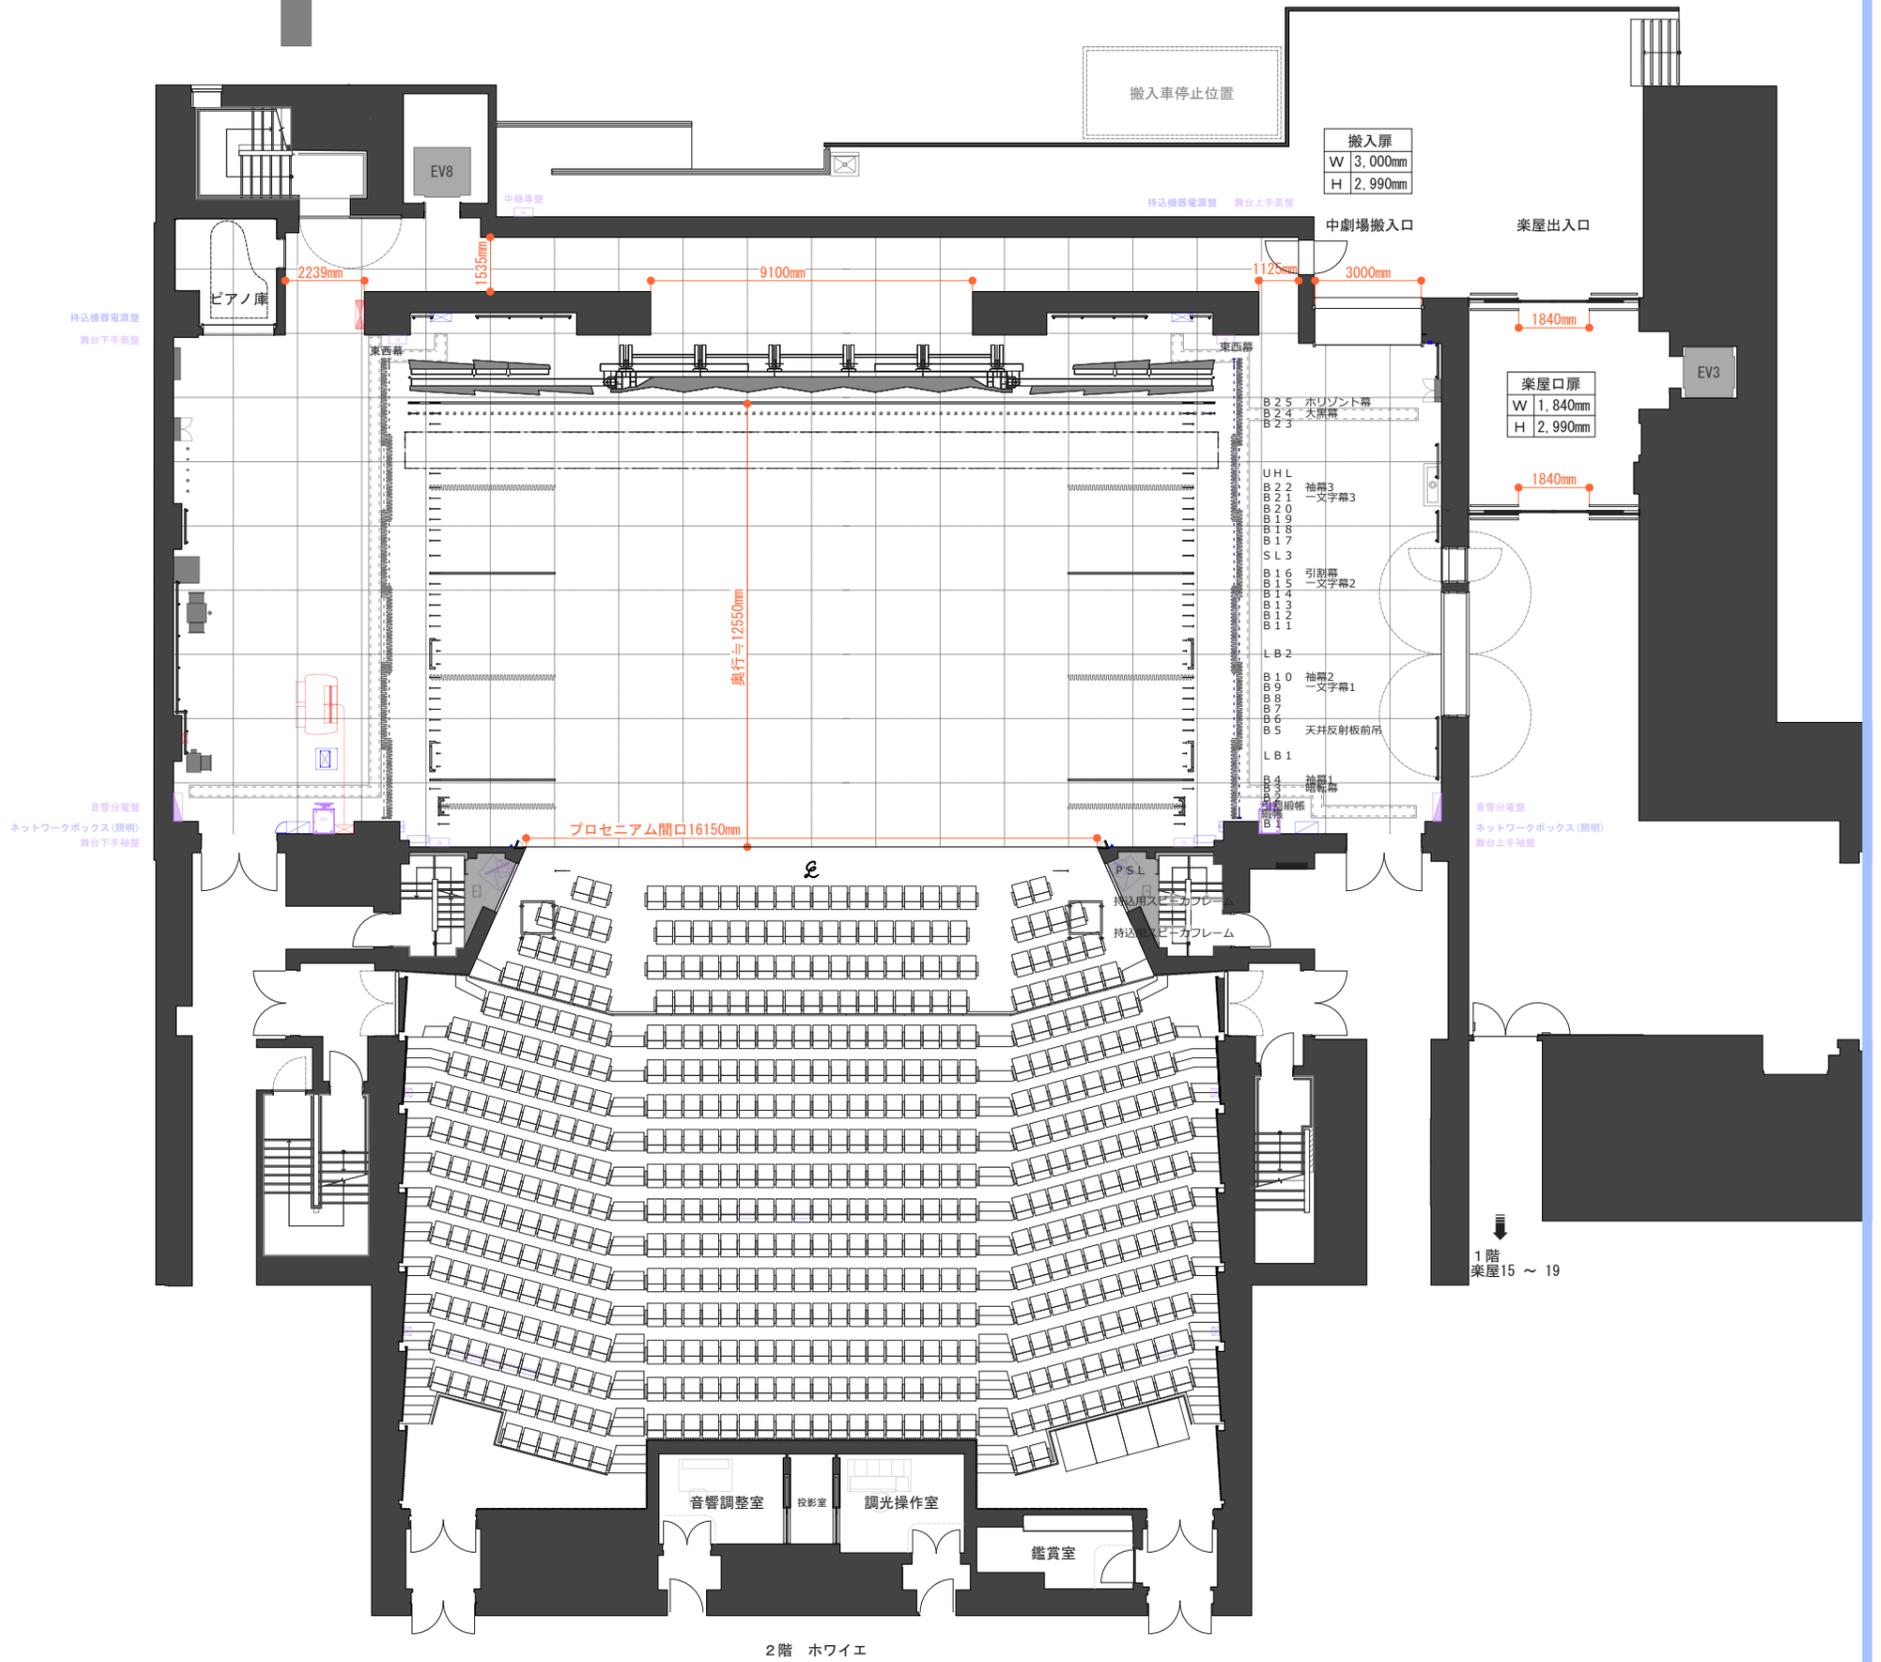

中劇場吊物機構

略称	装置名称	吊物	積載質量(kg)	速度(mm/sec)	略称	装置名称	吊物	積載質量(kg)	速度(mm/sec)	略称	装置名称	吊物	積載質量(kg)	速度(mm/sec)
PSL	プロセニウムサスペンションライト		750	166	B7	バトン7		1,000	1.6 - 1,500	SL3	サスペンションライト3		500	166
	持込用スピーカフレーム		1,000	83	B8	バトン8		1,000	1.6 - 1,500	B17	バトン17		1,000	1.6 - 1,500
B1	バトン1		1,000	1.6 - 1,500	B9	バトン9	一文字幕	1,000	1.6 - 1,500	B18	バトン18		1,000	1.6 - 1,500
	網帳	網帳	-	100 - 1,000	B10	バトン10	袖幕	1,000	1.6 - 1,500	B19	バトン19		1,000	1.6 - 1,500
	引割網帳	引割網帳	-	100 - 1,000	LB2	ライトブリッジ2		1,500	100	B20	バトン20		1,000	1.6 - 1,500
B2	バトン2		1,000	1.6 - 1,500	B11	バトン11		1,000	1.6 - 1,500	B21	バトン21	一文字幕	1,000	1.6 - 1,500
B3	バトン3	暗転幕	1,000	1.6 - 1,500	B12	バトン12		1,000	1.6 - 1,500	B22	バトン22	袖幕	1,000	1.6 - 1,500
B4	バトン4	袖幕	1,000	1.6 - 1,500	B13	バトン13		1,000	1.6 - 1,500	UHL	アッパー水平ソングライト		1,000	166
LB1	ライトブリッジ1		1,500	100	B14	バトン14		1,000	1.6 - 1,500	B23	バトン23		1,000	1.6 - 1,500
B5	バトン5	天井反射板前吊	1,000	33	B15	バトン15	一文字幕	1,000	1.6 - 1,500	B24	バトン24	大黒幕	1,000	1.6 - 1,500
B6	バトン6		1,000	1.6 - 1,500	B16	バトン16	引割幕	1,000	1.6 - 1,500	B25	バトン25	水平ソング幕	1,000	1.6 - 1,500

No. 2111

公演日:
公演名:

Scene: Time: File No.