

小劇場  
下手若番→上手老番

FX-8 II s (750w) 18台  
CX-8 II s (750w) 32台  
SF-Zoom 2550 (750w) 36台  
1.5kw × 2回路 調光器(Max3kw) 30台設置予定

CW電源  
天井グリットBOX × 1 2個  
100v・(30C×1=20C×2口 並列)  
2回路+DMXout × 1

FR電源  
下上 1個 (CWレベル)  
100v・(30C×1 20C×2口 並列)  
4回路+DMXout × 1

GaII電源  
下上 1個 (ギャラリレベル)  
100v・(30C×1 20C×2口 並列)  
6回路+DMXout × 1

持込電源盤  
単相 3線 105v/210v 20kVA  
カムロック出力コネクタ付き


照明コントロール卓  
松村電気 F153 (ギャラリ設置)  
DMX-512出力

ETC社製Color Source20 (舞台袖)  
DMX-512出力 制御ch80 (デバイス数)

その他天井灯 (作業灯、客電) DMX制御可能。

**！注意！**  
ダクト&躯体梁、吊りこみパイプグリット  
の関係はダクトが上になります。(断面参照)  
グリット&回路が見えるように記載しています。

★ スプリンクラー散水口  
【センサー・水栓はコンクリート天井に設置】

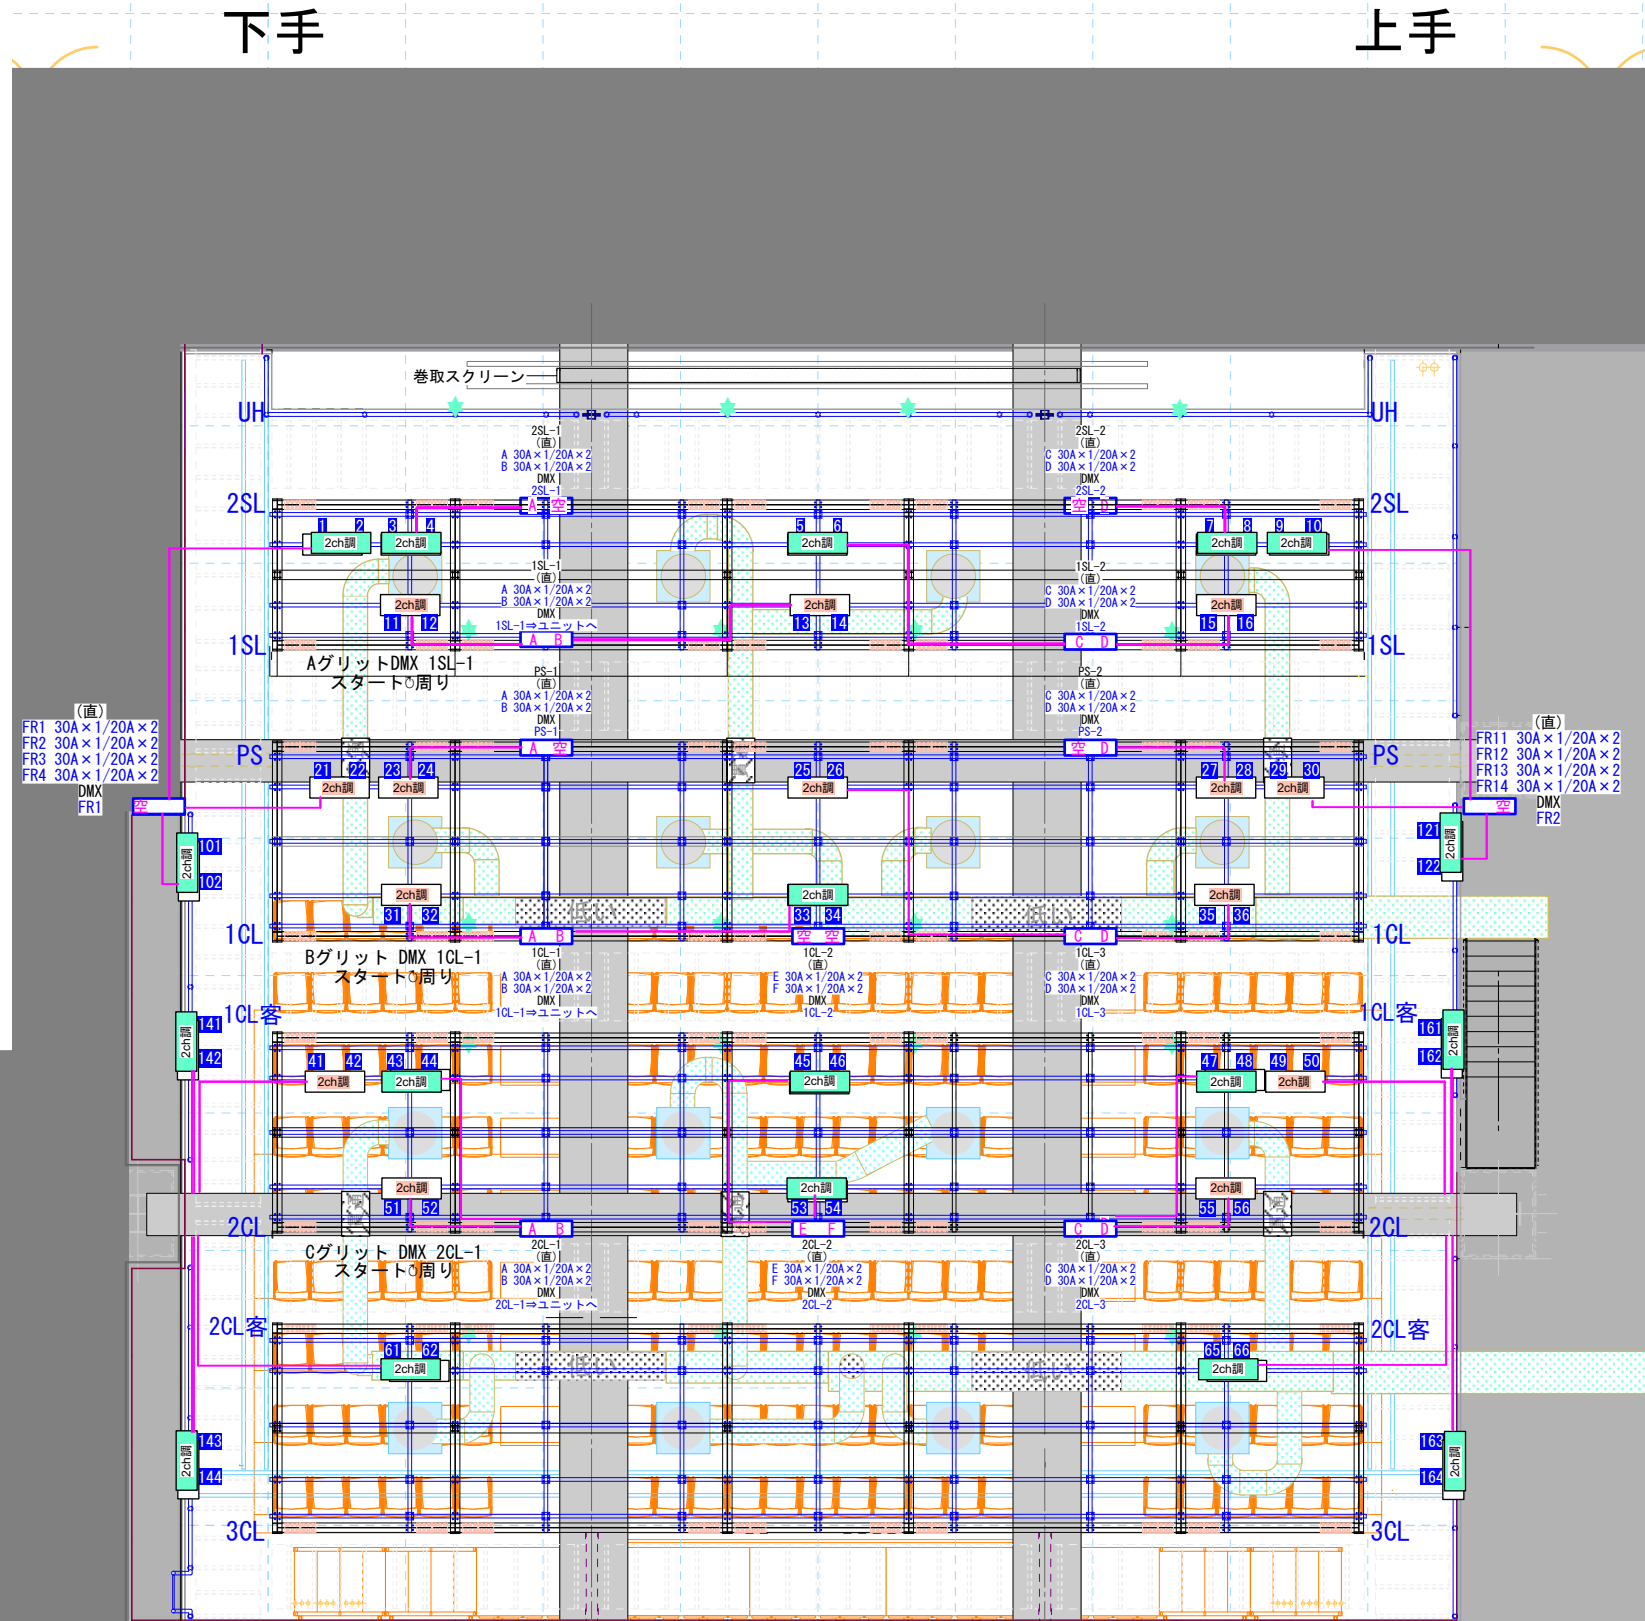

**Aグリット 500kg**  
Aグリット 20kg/m<sup>2</sup>  
1.995m × 14.500m × 20kg/m<sup>2</sup>  
= 578Kg - (8.5kg + 500g + 500g) × 8  
= 502Kg

**Bグリット 685Kg**  
Bグリット 20kg/m<sup>2</sup>  
2.640m × 14.500m × 20kg/m<sup>2</sup>  
= 765Kg - (8.5kg + 500g + 500g) × 8  
= 689Kg

**Cグリット 685Kg**  
Cグリット 20kg/m<sup>2</sup>  
2.640m × 14.500m × 20kg/m<sup>2</sup>  
= 765Kg - (8.5kg + 500g + 500g) × 8  
= 689Kg

**Dグリット 775Kg**  
Cグリット 20kg/m<sup>2</sup>  
2.640m × 14.500m × 20kg/m<sup>2</sup>  
= 798Kg - (8.5kg + 500g + 500g) × 2  
= 779Kg