

下手


上手

Aグリット 平米20kg  
1.850×14.300=26.455  
529Kg  
1間パイプに50kg

Bグリット 平米20kg  
2.495×14.300=35.678  
713Kg  
1間パイプに50kg

Cグリット 平米20kg  
2.495×14.300=35.678  
713Kg  
1間パイプに50kg

Dグリット 平米20kg  
2. 630×14. 300=37. 609  
750Kg  
1間パイプに50kg

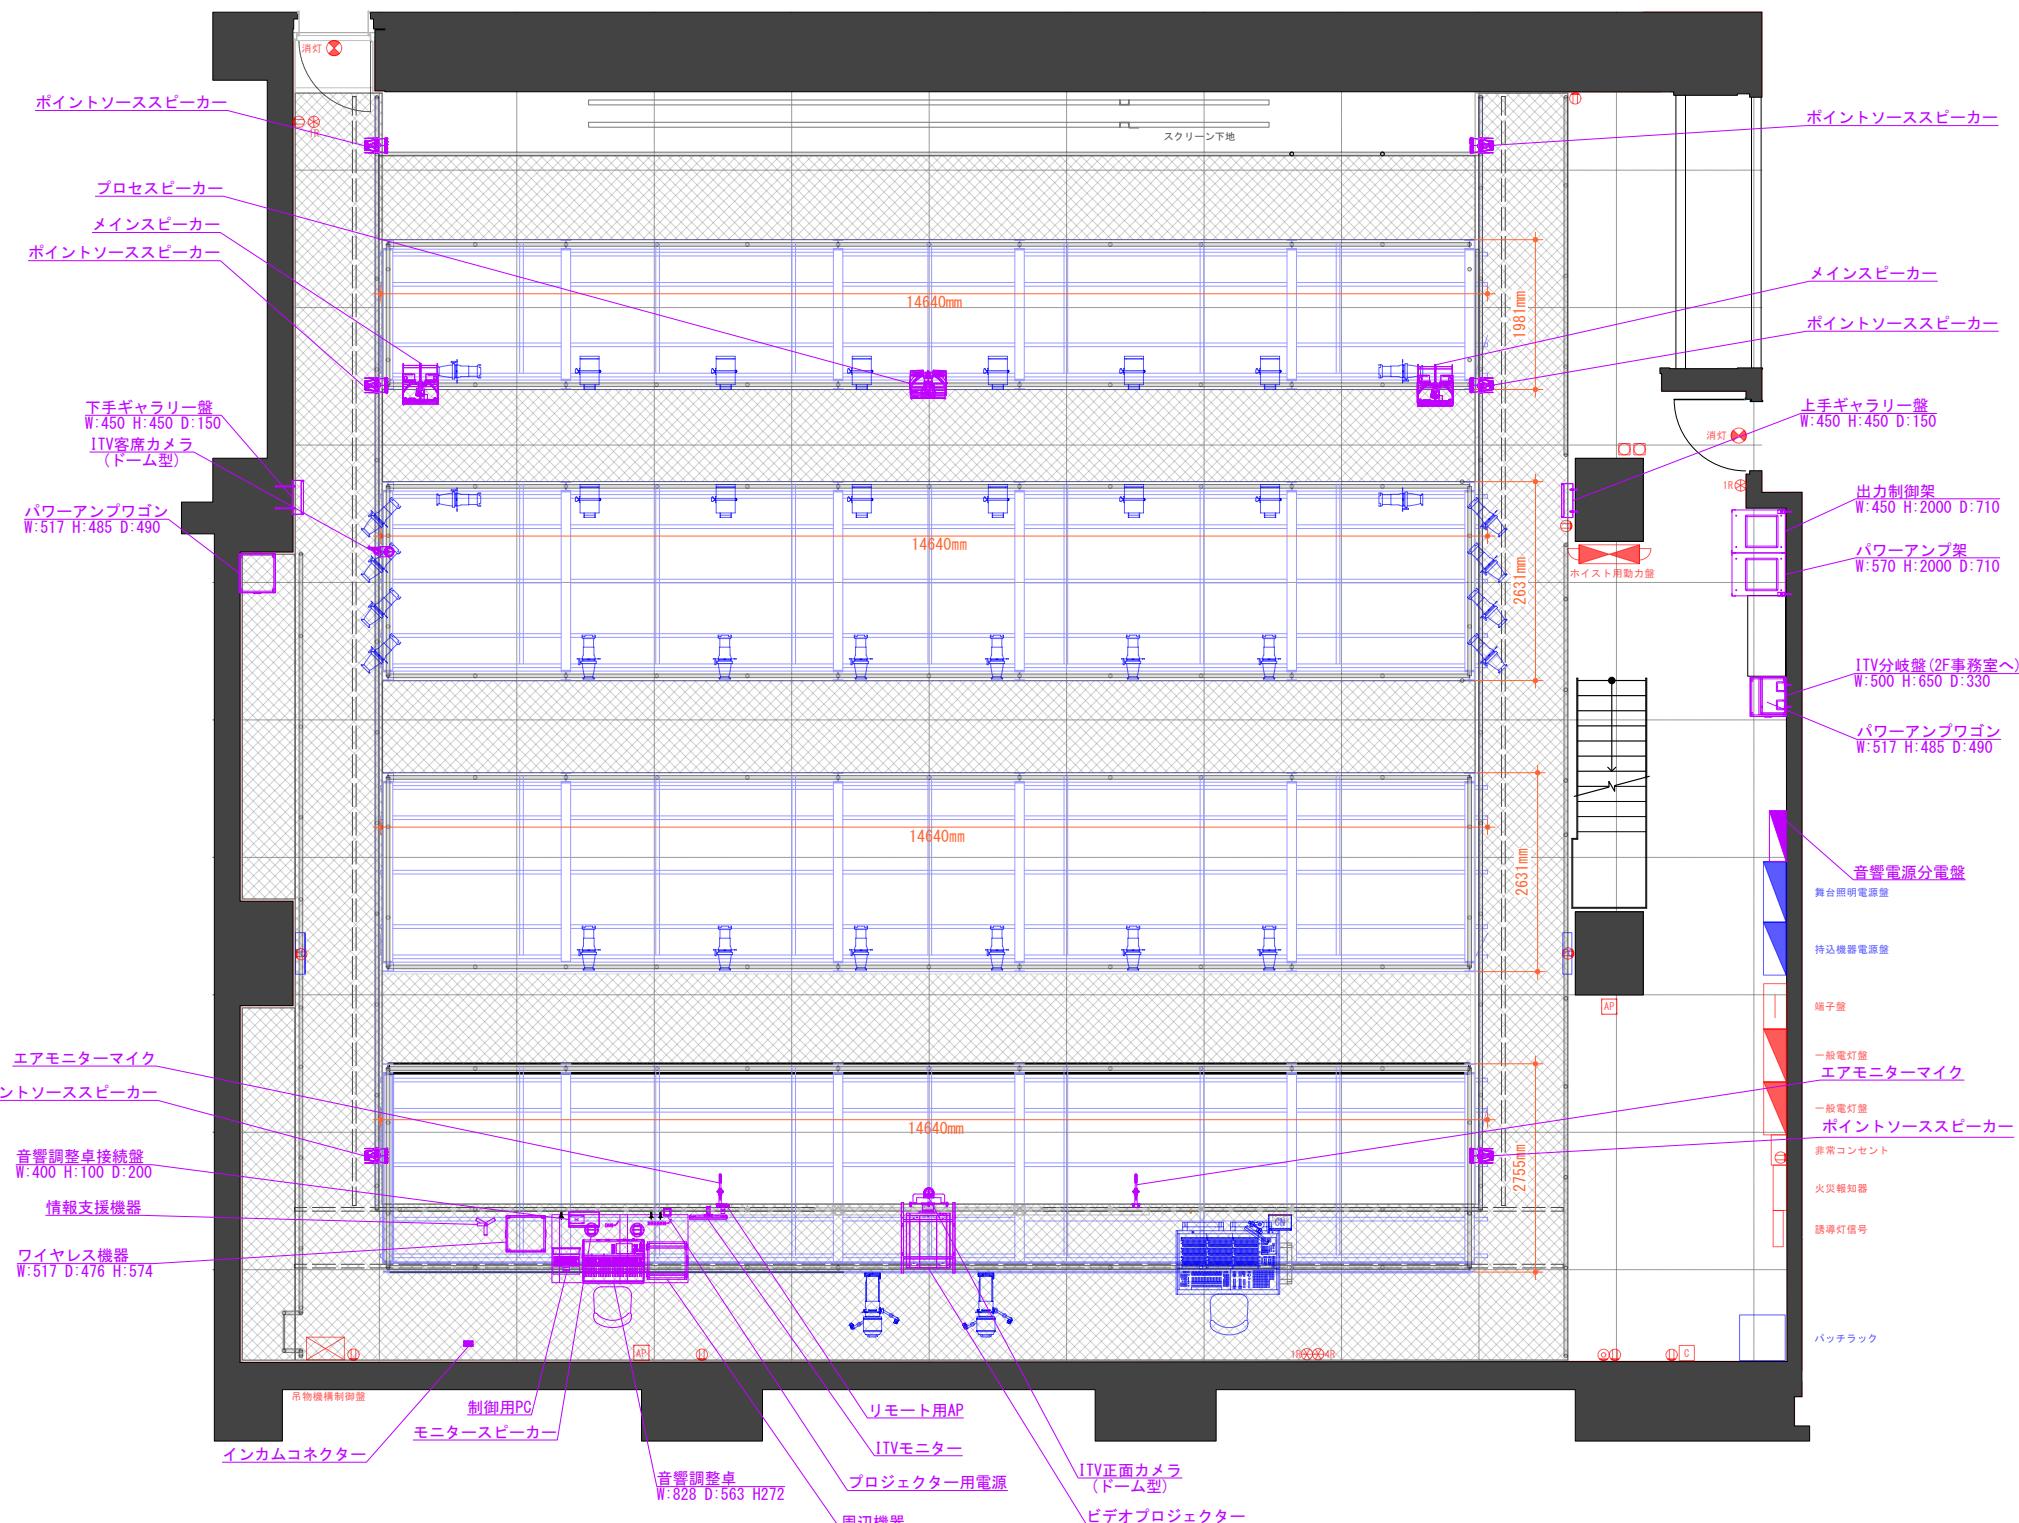

## 小劇場 音響図

No. 3312\_音響\_小劇場設備配置図\_B1F

更新日

