

**[下FR]** 低い側が若番、高い側が老番

調光回路 × 12回路20C型 (ad [151]~[162])  
 100v直 × 4回路20C型 (DMX制御 ON/OFF ad [167]~[170])  
 200v直 × 3回路20D型 (DMX制御 ON/OFF ad [171]~[173])

SF-Z 15-30 × 8台  
 SF-Z 25-50 × 8台  
 LED-SF3-Z 25-50 × 8台

注意  
 FR最上段は、FR内脚立を建ててアクセス、要ハーネス着用で。

Ether巻 劇場ユニットへ直接  
 Ether式 ETC 4 port-Node1台  
 【A/Un1 B/Un2/SF-LED3へ C/Un3 D/Un4  
 現状劇場システムが占有します】


**[上FR]** 低い側が若番、高い側が老番

調光回路 × 12回路20C型 (ad [251]~[262])  
 100v直 × 4回路20C型 (DMX制御 ON/OFF ad [267]~[270])  
 200v直 × 3回路20D型 (DMX制御 ON/OFF ad [271]~[273])

SF-Z 15-30 × 8台  
 SF-Z 25-50 × 8台  
 LED-SF3-Z 25-50 × 8台

注意  
 FR最上段は、FR内脚立を建ててアクセス、要ハーネス着用で。

Ether巻 劇場ユニットへ直接  
 Ether式 ETC 4 port-Node1台  
 【A/Un1 B/Un2/SF-LED3へ C/Un3 D/Un4  
 現状劇場システムが占有します】

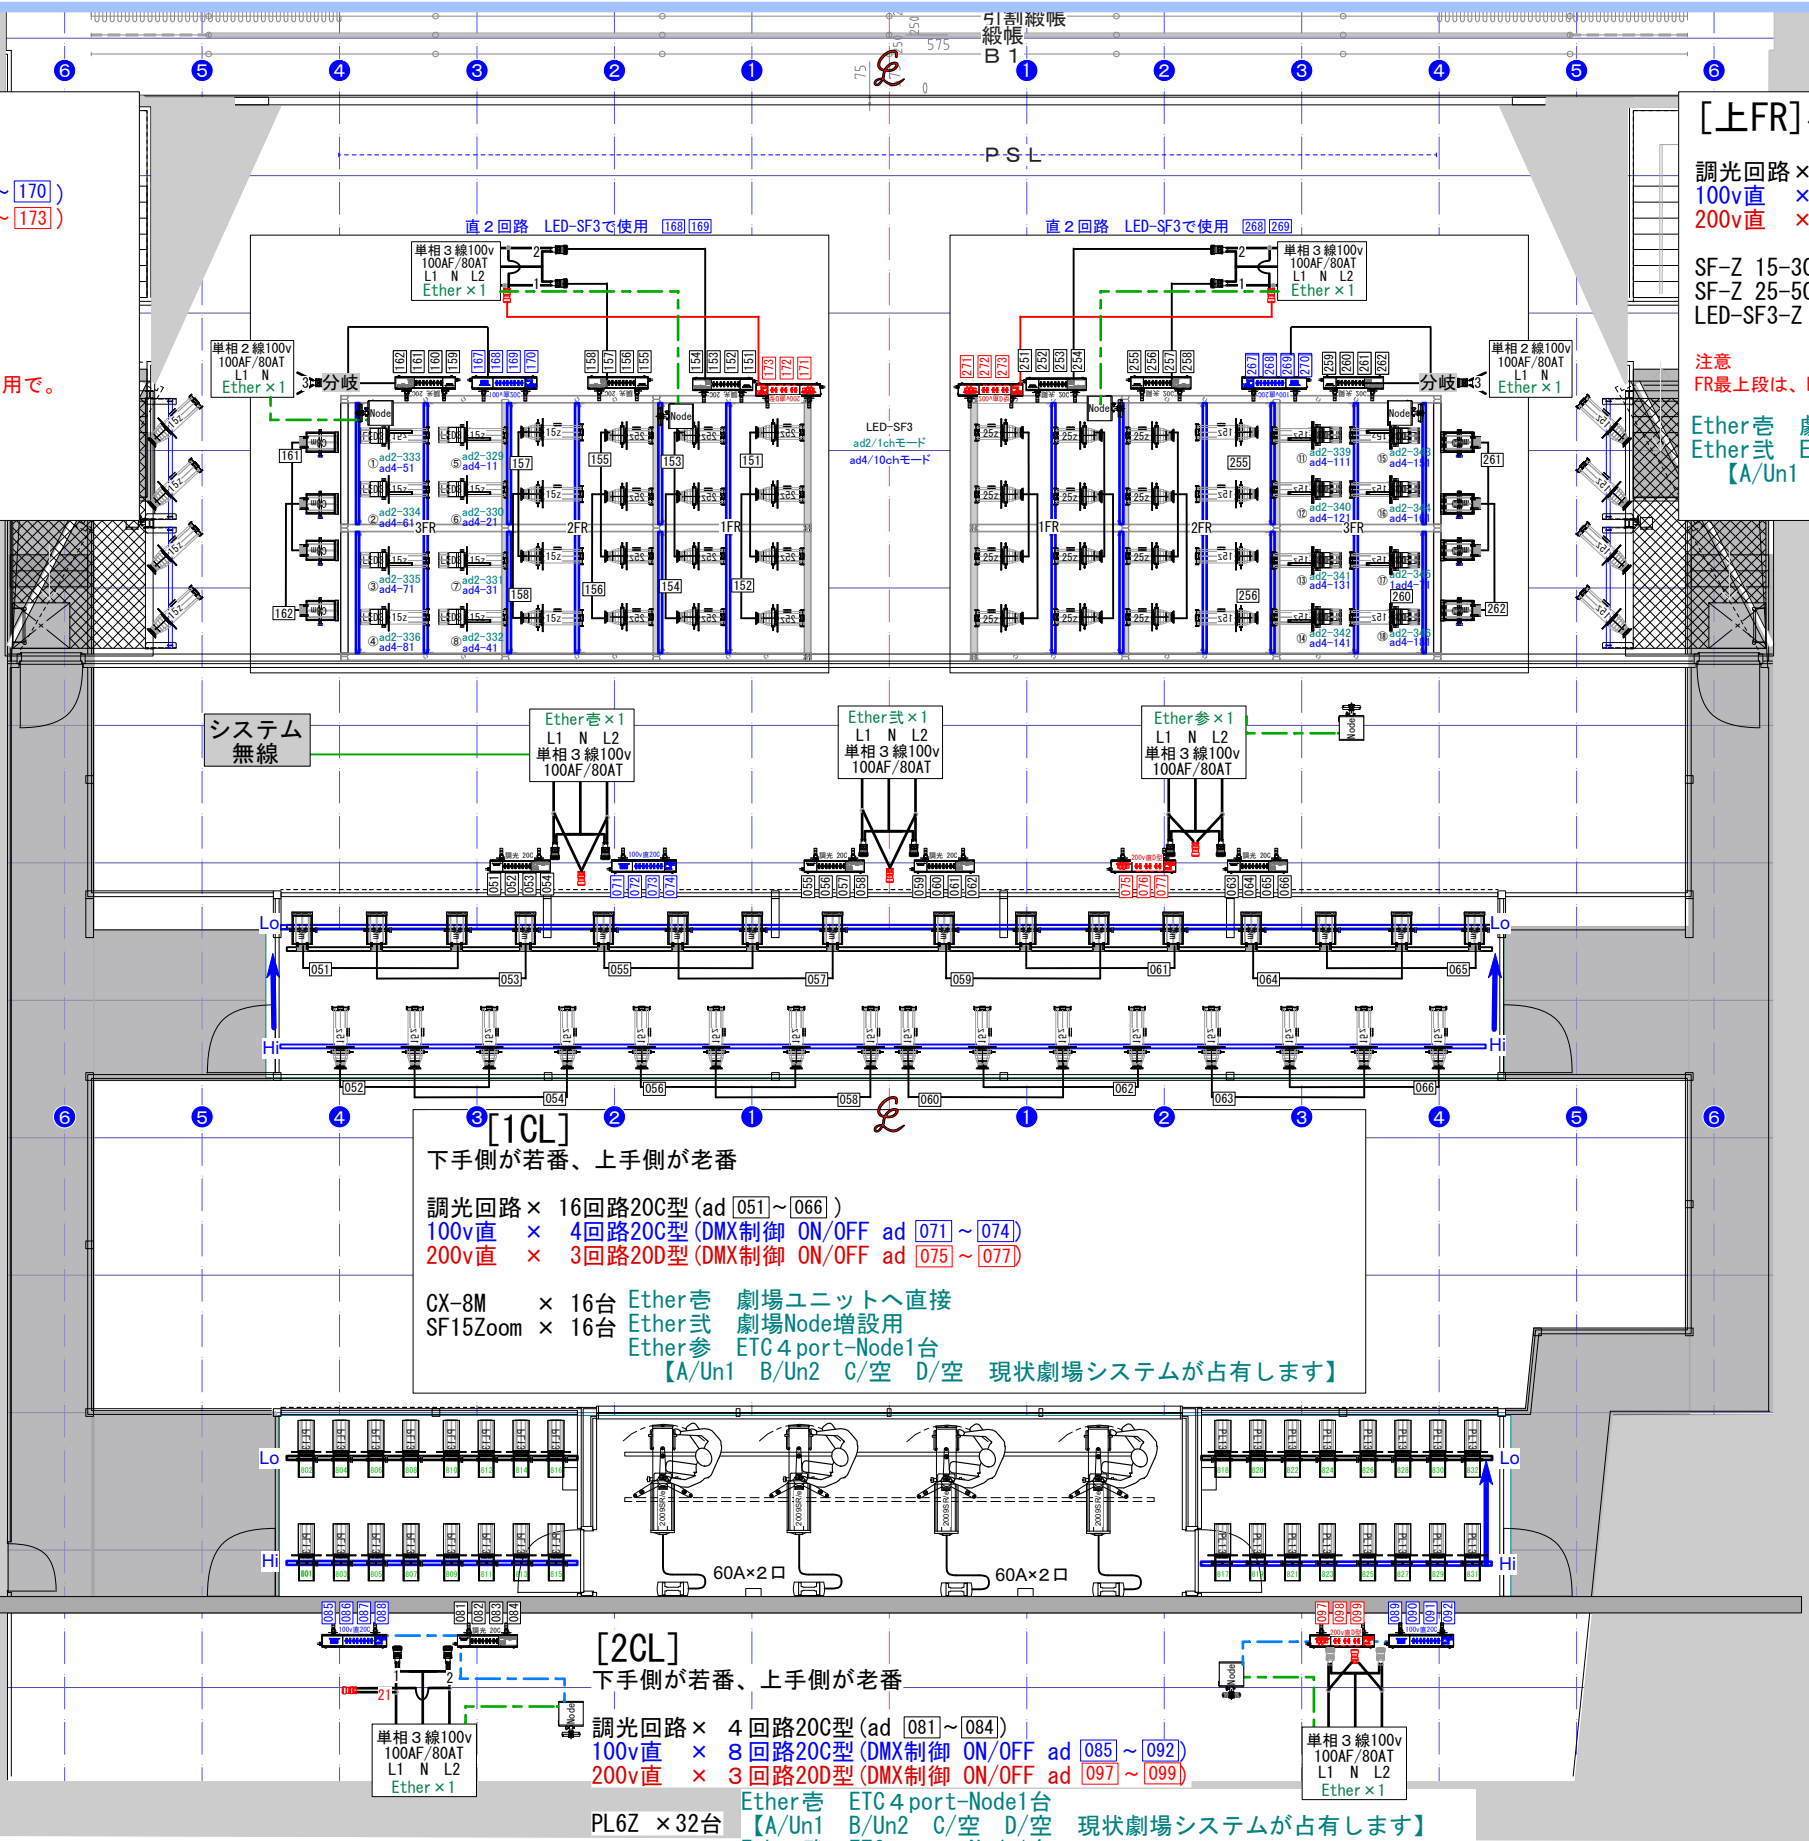

**[1CL]** 下手側が若番、上手側が老番

調光回路 × 16回路20C型 (ad [051]~[066])  
 100v直 × 4回路20C型 (DMX制御 ON/OFF ad [071]~[074])  
 200v直 × 3回路20D型 (DMX制御 ON/OFF ad [075]~[077])

CX-8M × 16台 Ether巻 劇場ユニットへ直接  
 SF15Zoom × 16台 Ether式 劇場Node増設用  
 Ether参 ETC 4 port-Node1台  
 【A/Un1 B/Un2 C/空 D/空 現状劇場システムが占有します】

**[2CL]** 下手側が若番、上手側が老番

調光回路 × 4回路20C型 (ad [081]~[084])  
 100v直 × 8回路20C型 (DMX制御 ON/OFF ad [085]~[092])  
 200v直 × 3回路20D型 (DMX制御 ON/OFF ad [097]~[099])

PL6Z × 32台 Ether巻 ETC 4 port-Node1台  
 【A/Un1 B/Un2 C/空 D/空 現状劇場システムが占有します】  
 Ether式 ETC 4 port-Node1台  
 【A/Un1 B/Un2 C/空 D/空 現状劇場システムが占有します】