


小劇場搬入経路	W	H
B1階荷捌き室	3,800mm	3,000mm
搬入用エレベーター	5,000mm	2,500mm

搬入扉	
W	5,000mm
H	2,990mm

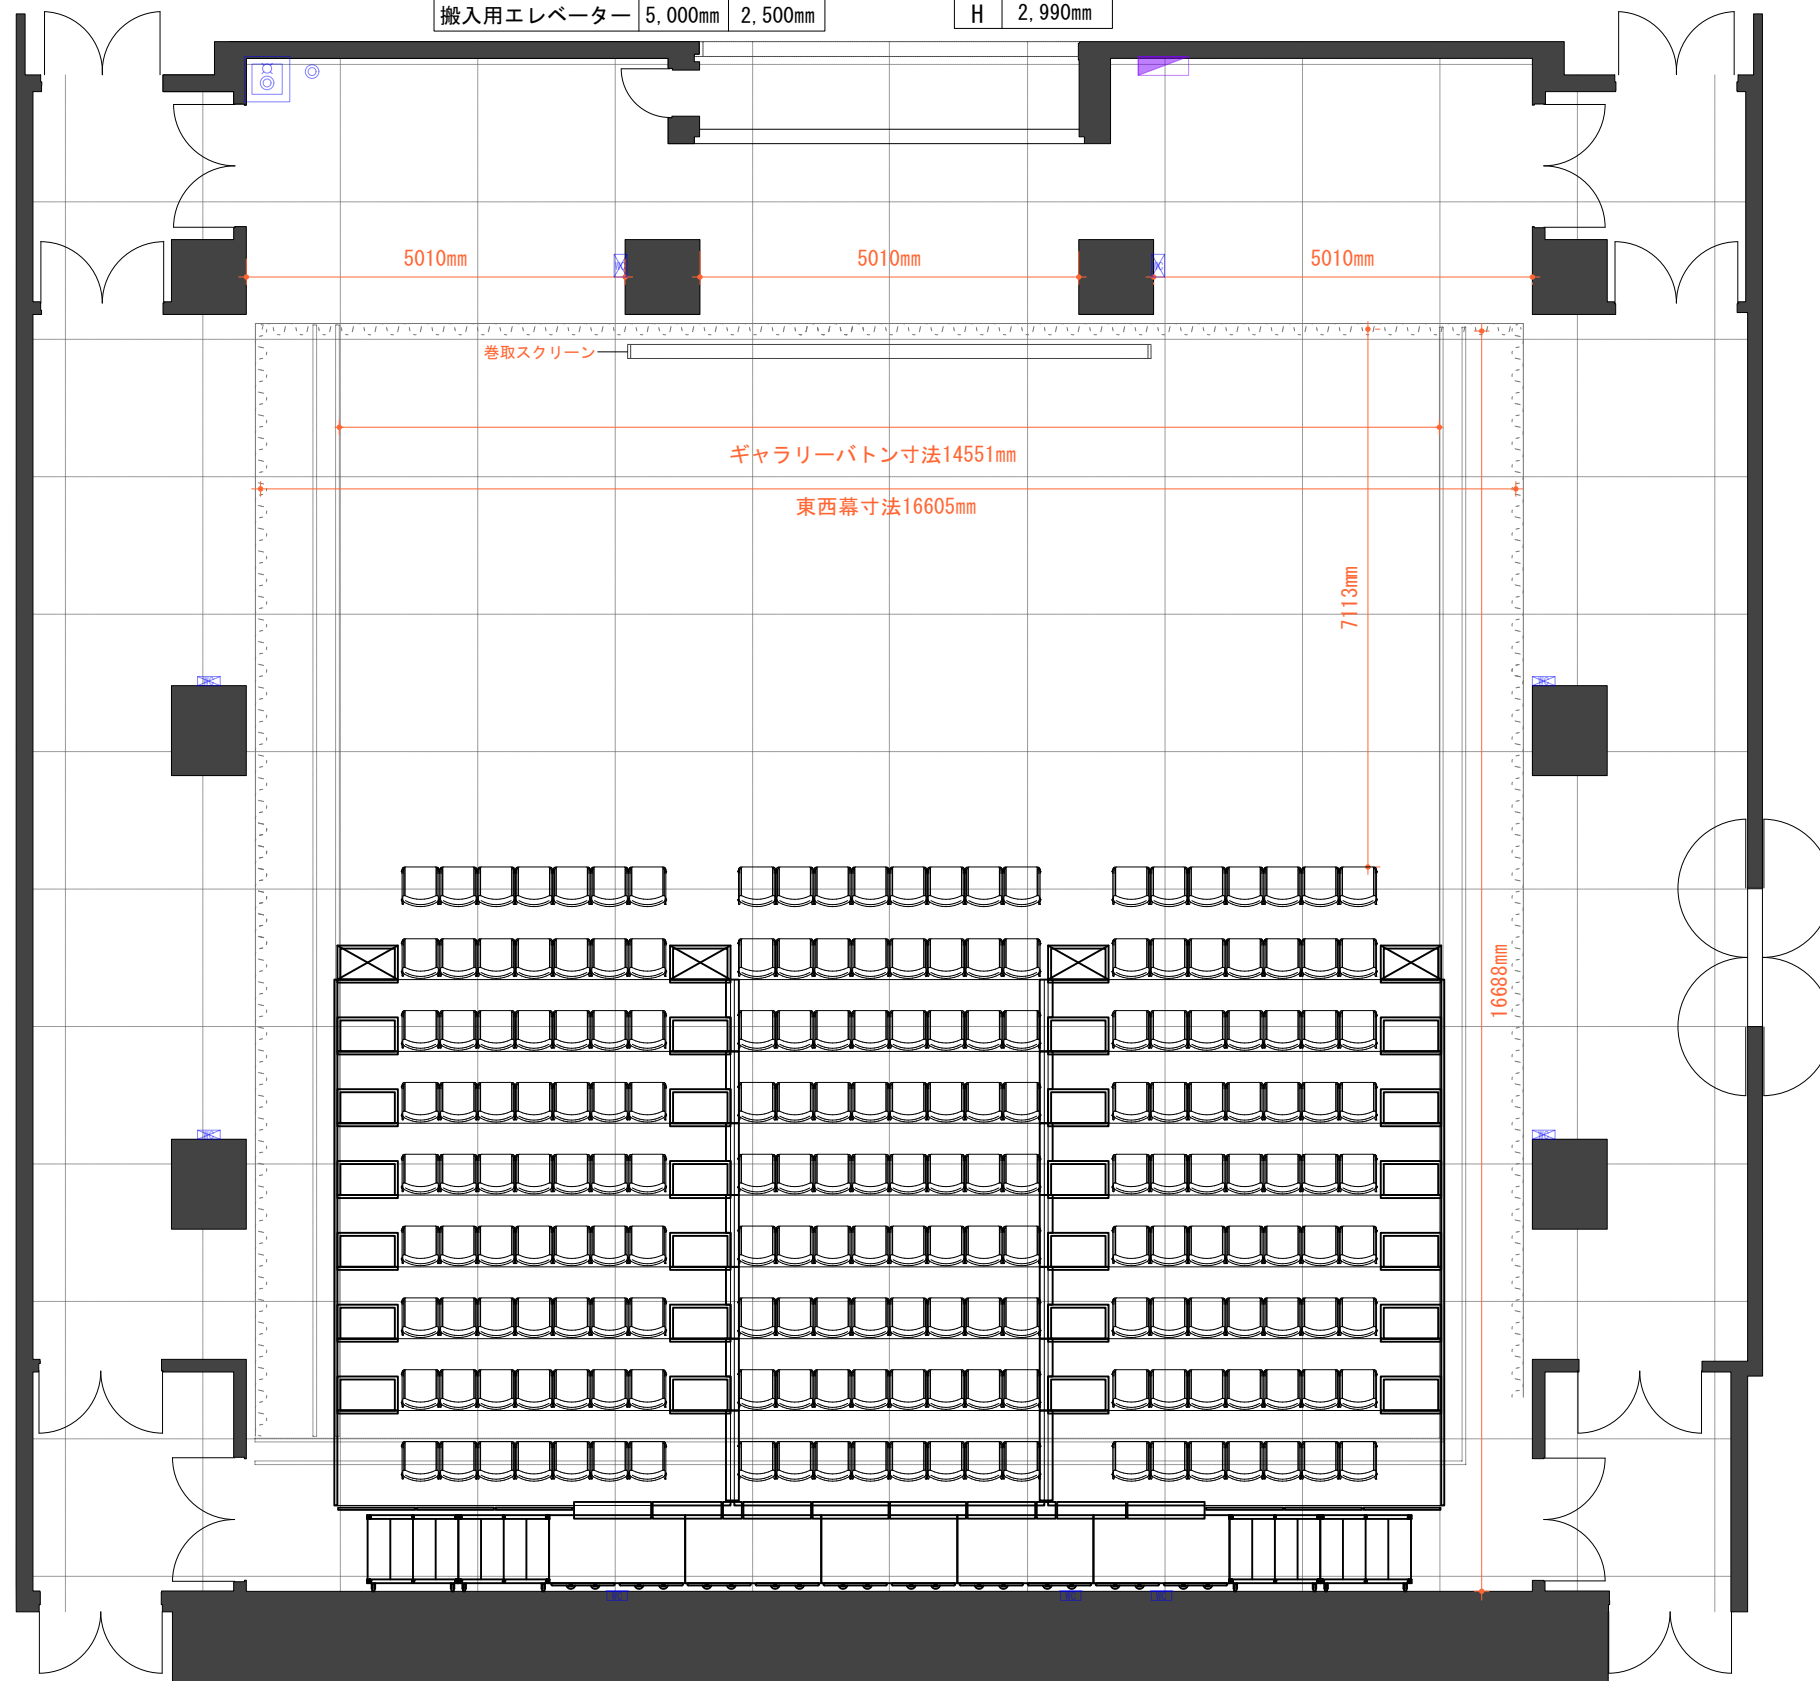

No. 3111