



小劇場搬入経路	W	H
B1階荷捌き室	3,800mm	3,000mm
搬入用エレベーター	5,000mm	2,500mm

搬入扉	
W	5,000mm
H	2,990mm

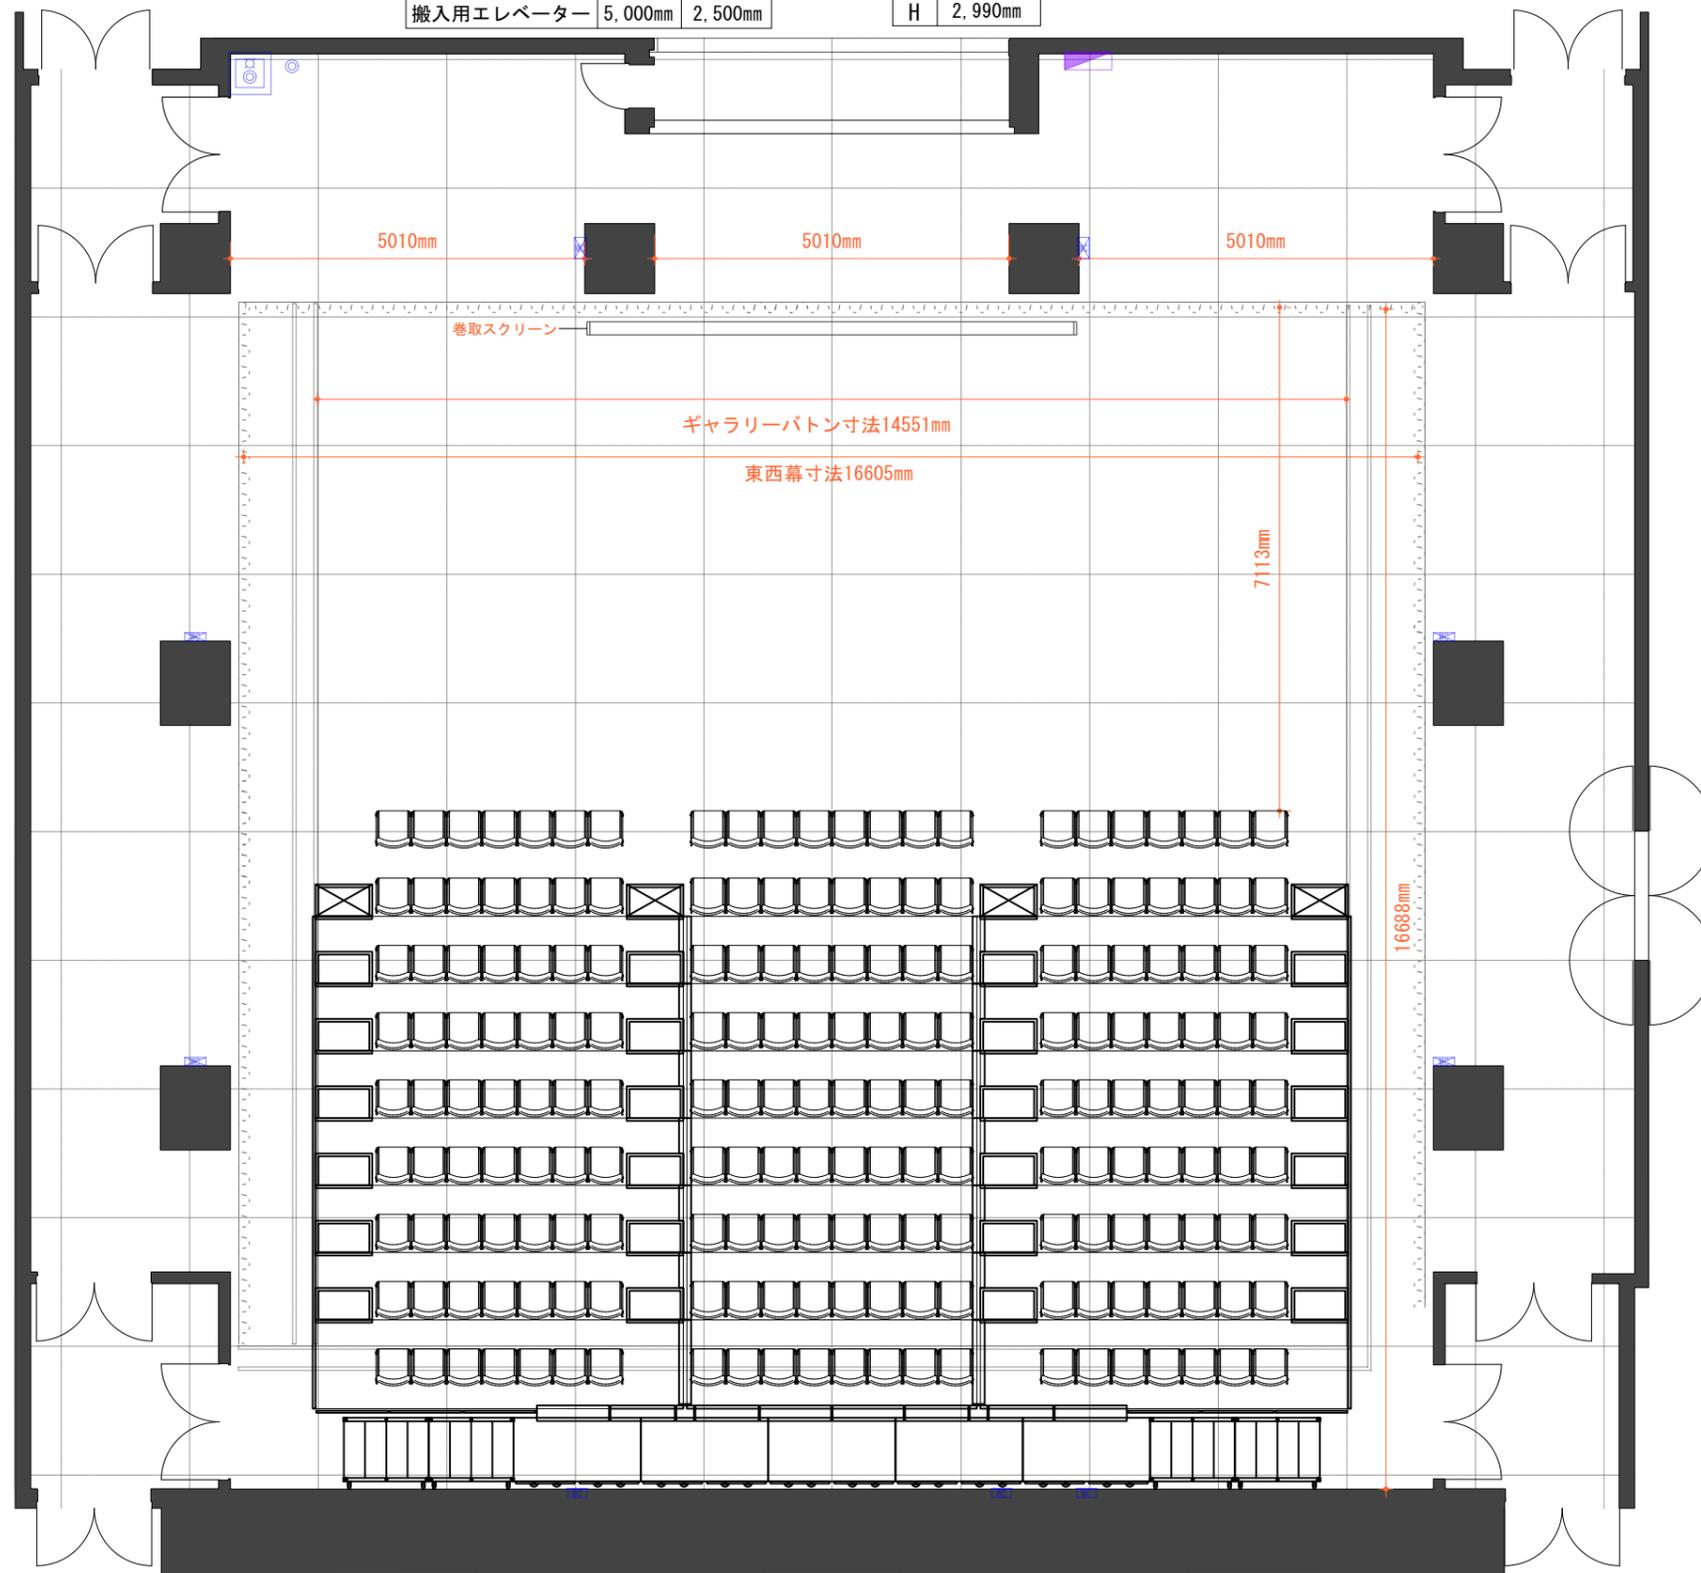


No. 3111

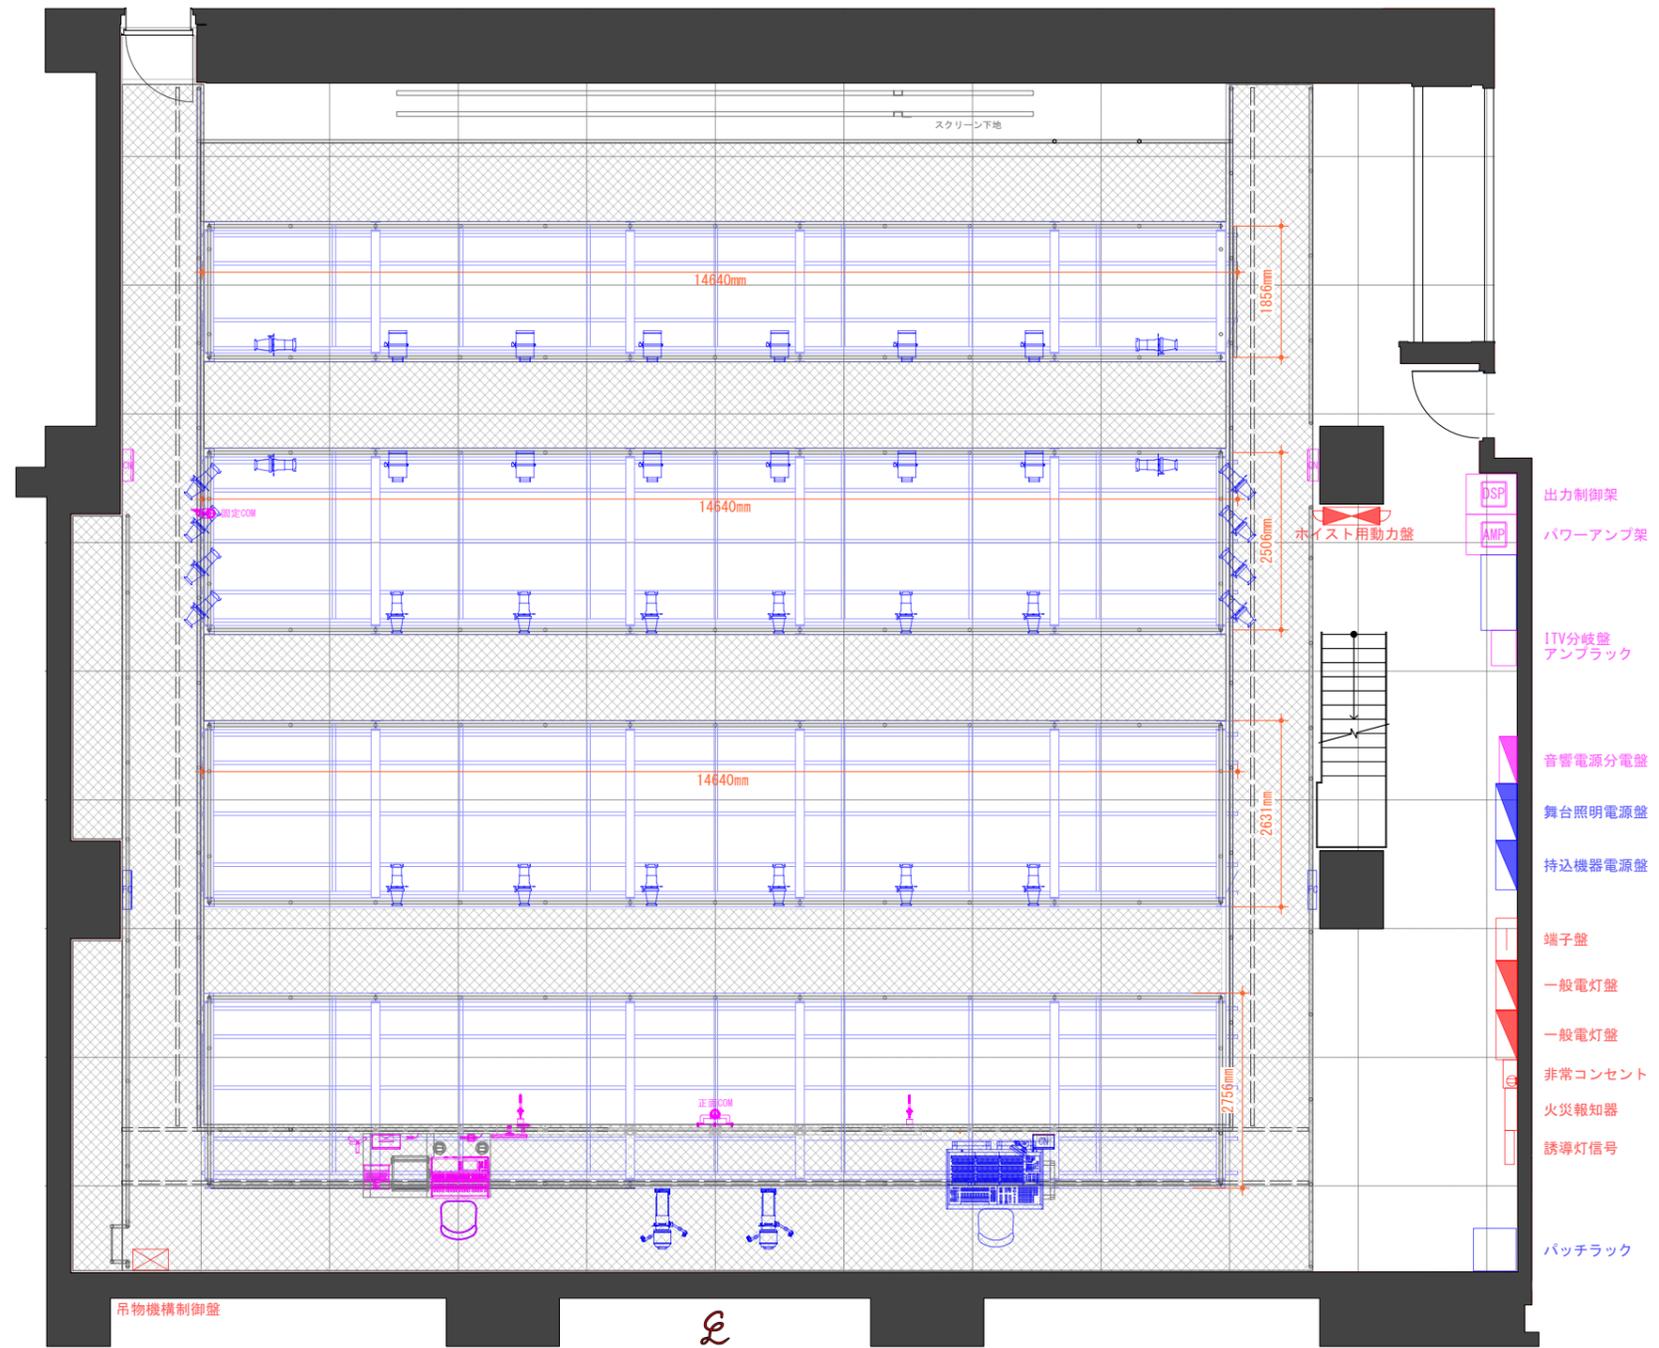

No. 3112

公演日：
公演名：

デザイナー：
作図者：
更新日：

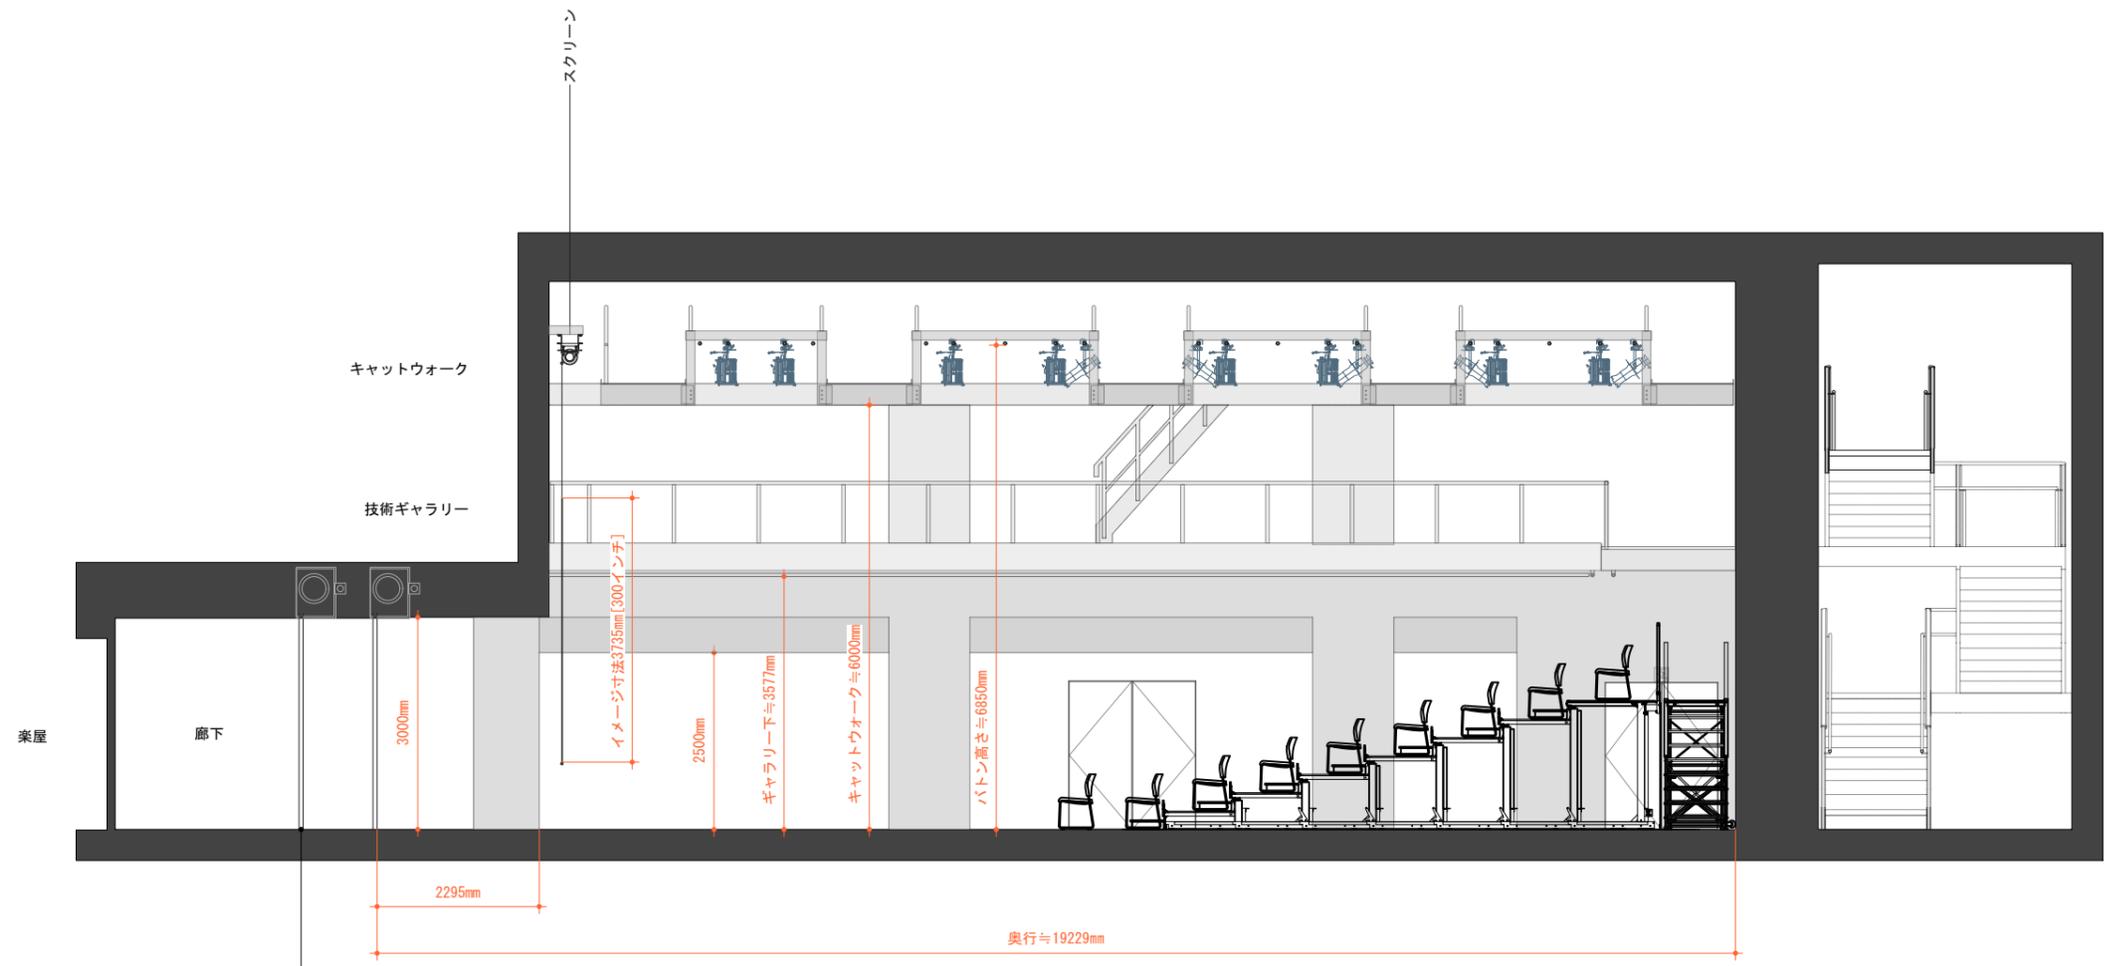

搬入扉	
W	5,000mm
H	2,990mm

No. 3113

公演日：
 公演名：

デザイナー：
 作図者：
 更新日：