



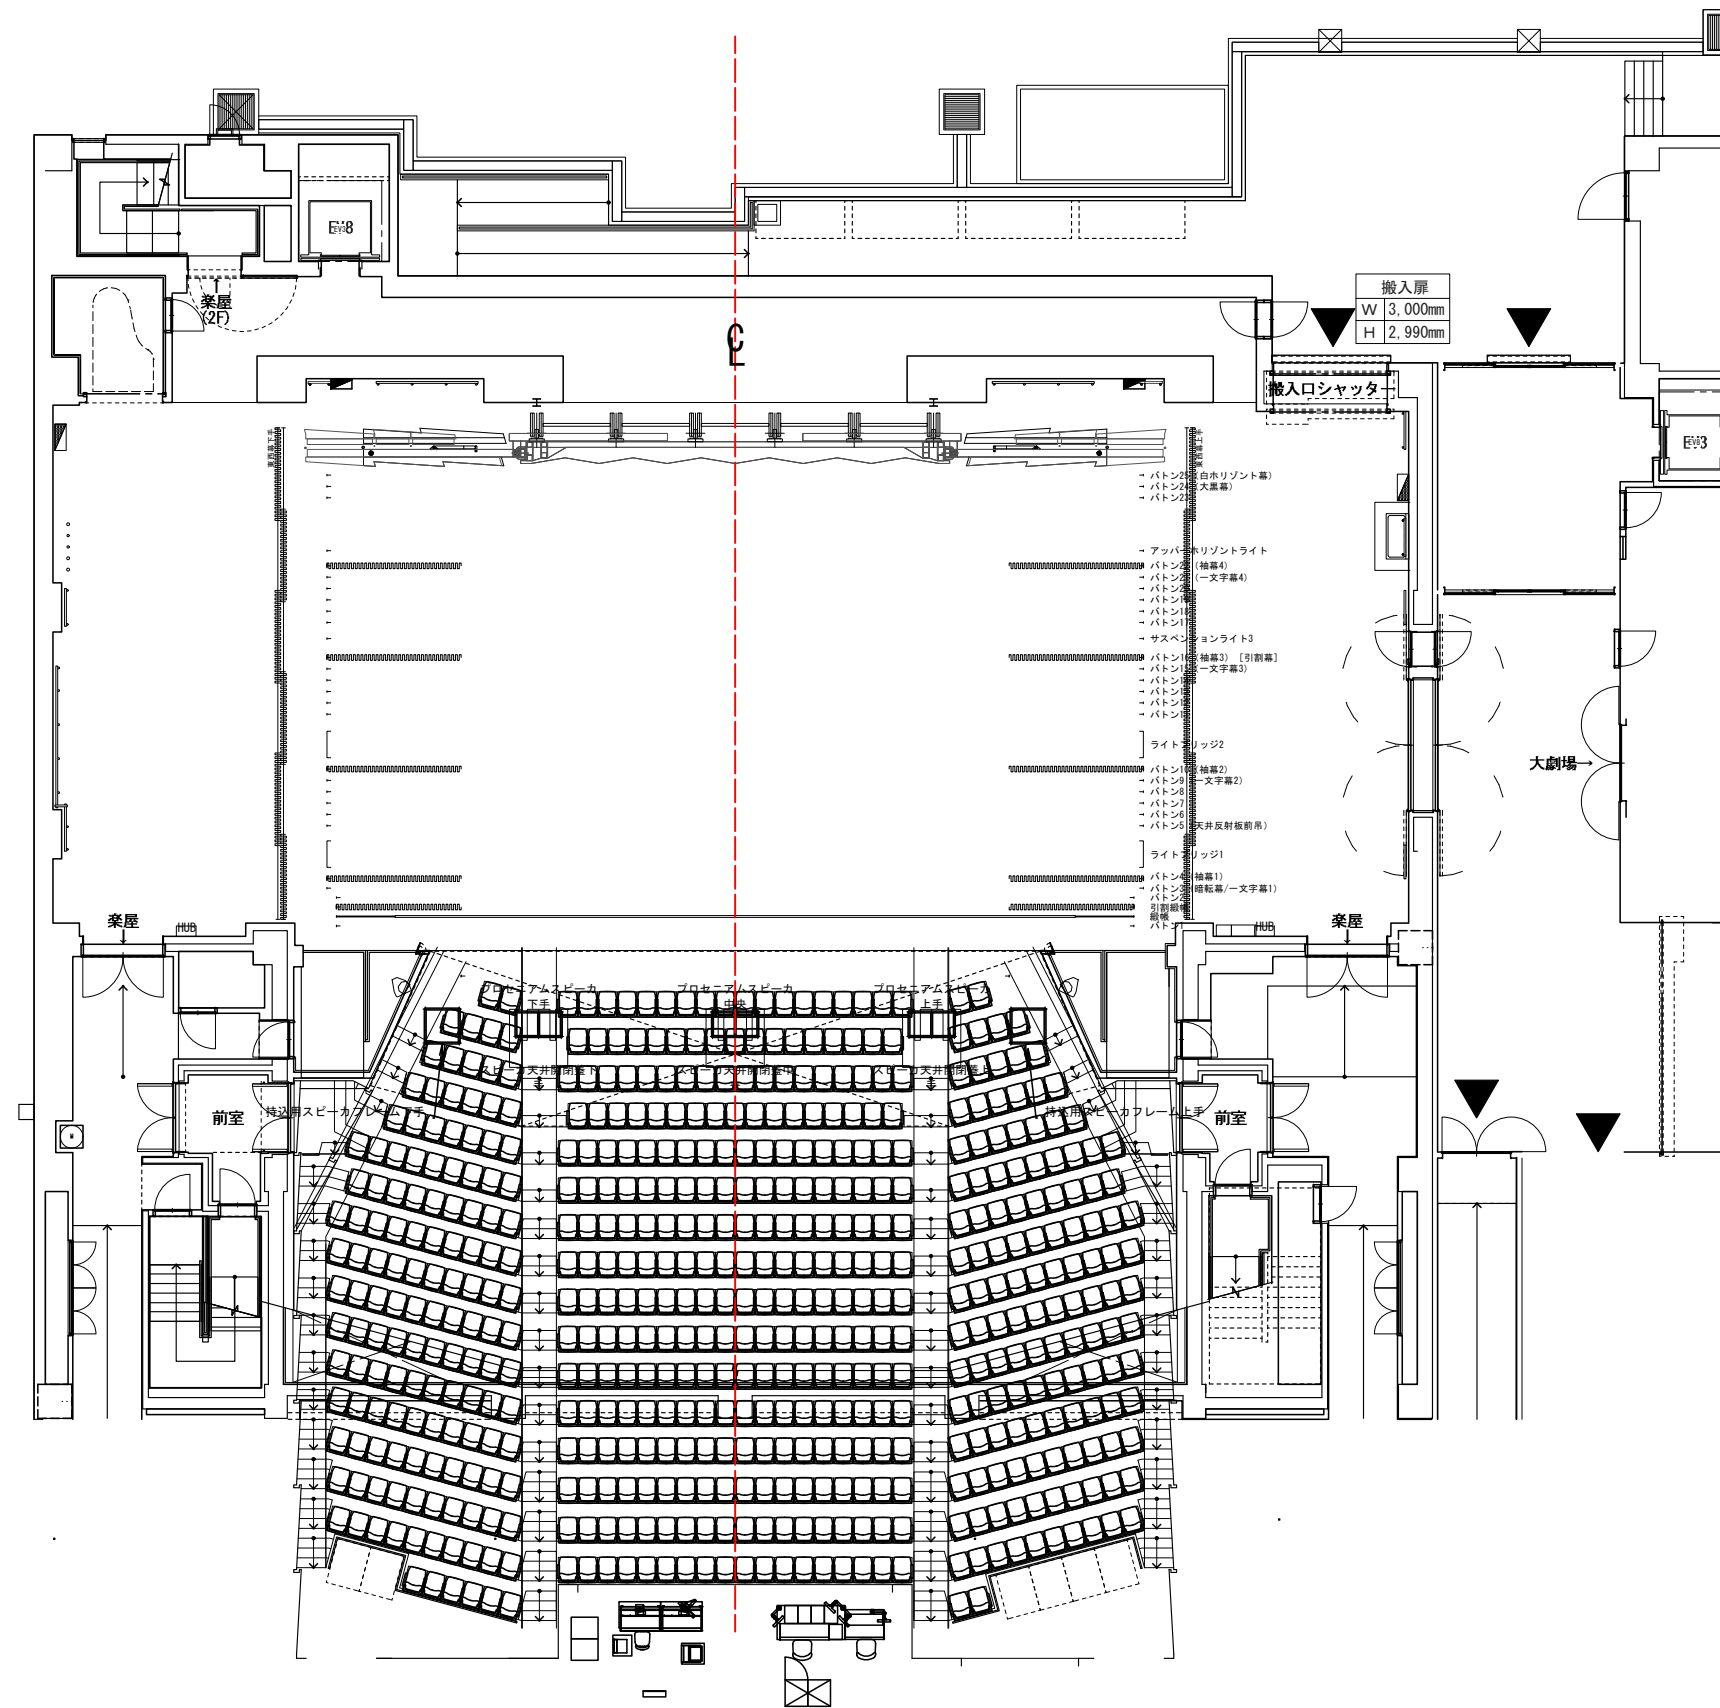

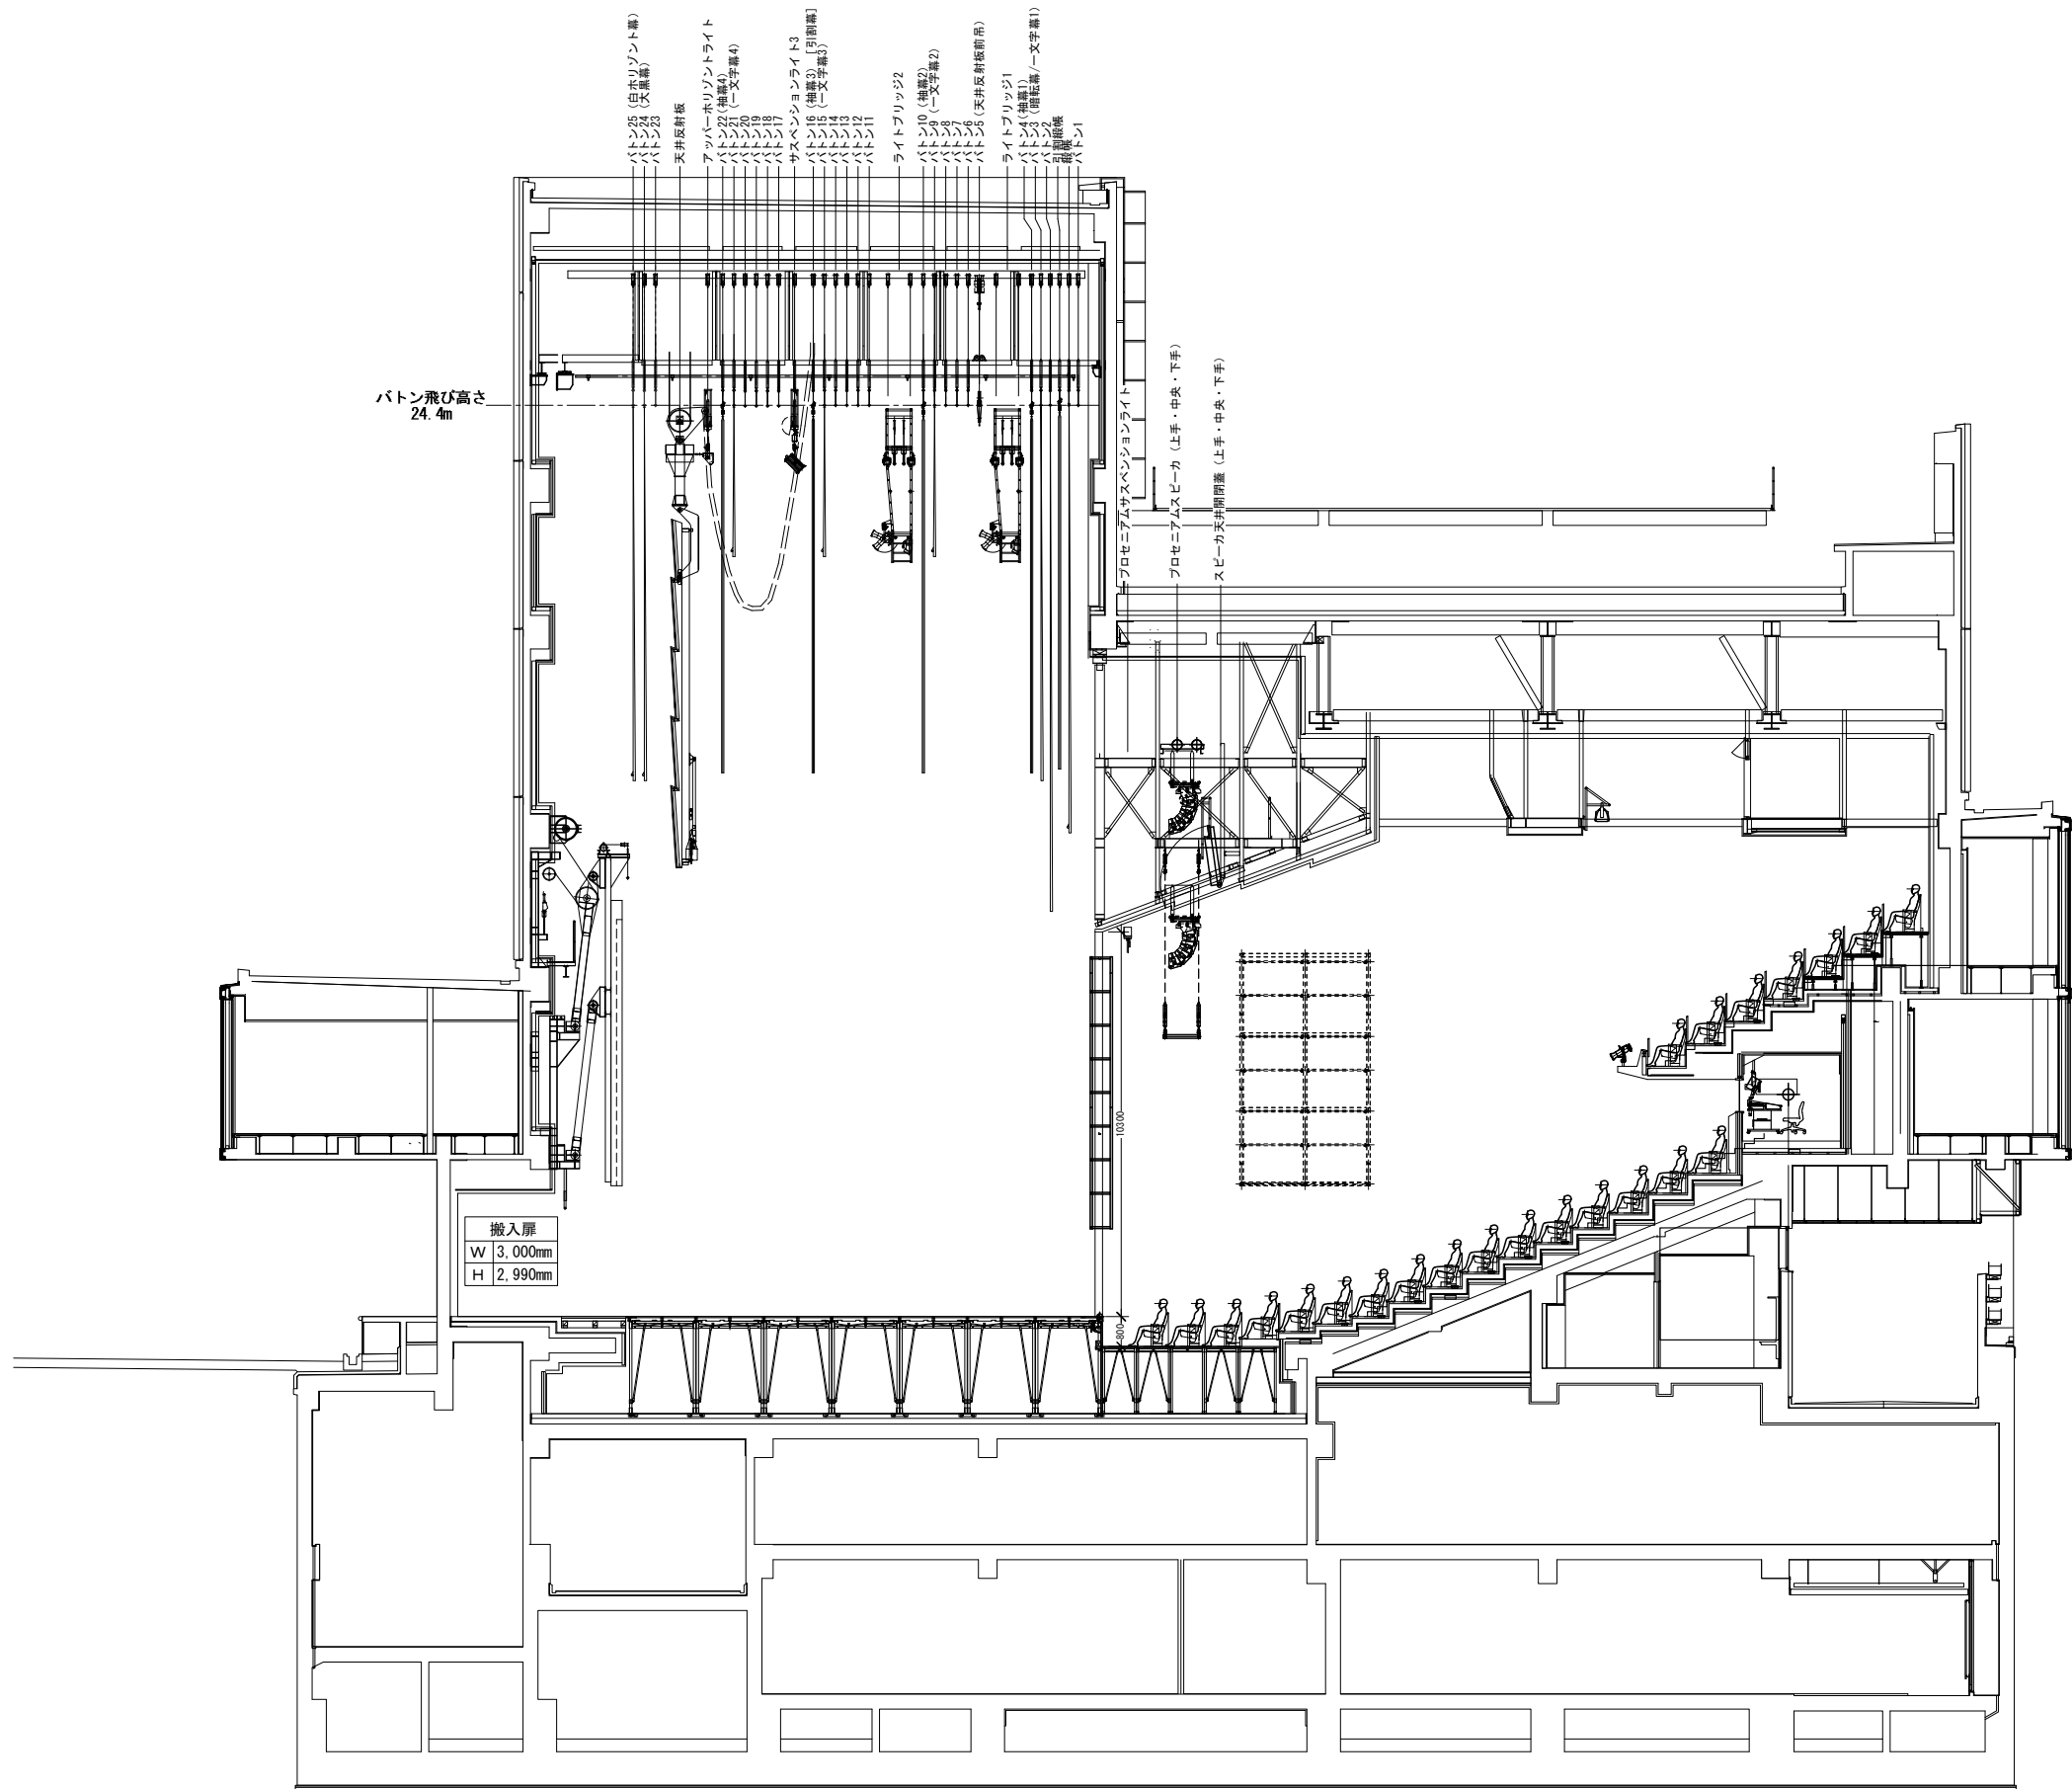


岡山芸術創造劇場
Okayama Performing Arts Theatre

中劇場 断面図


公演日 :
公演名 :

デザイナー :
作図者 :
更新日 :

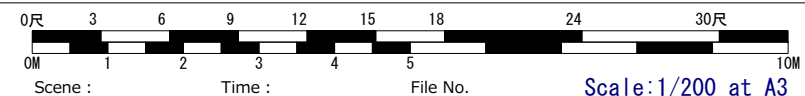

Scale: 1/200 at A3

Last Updated: 2024. Jun

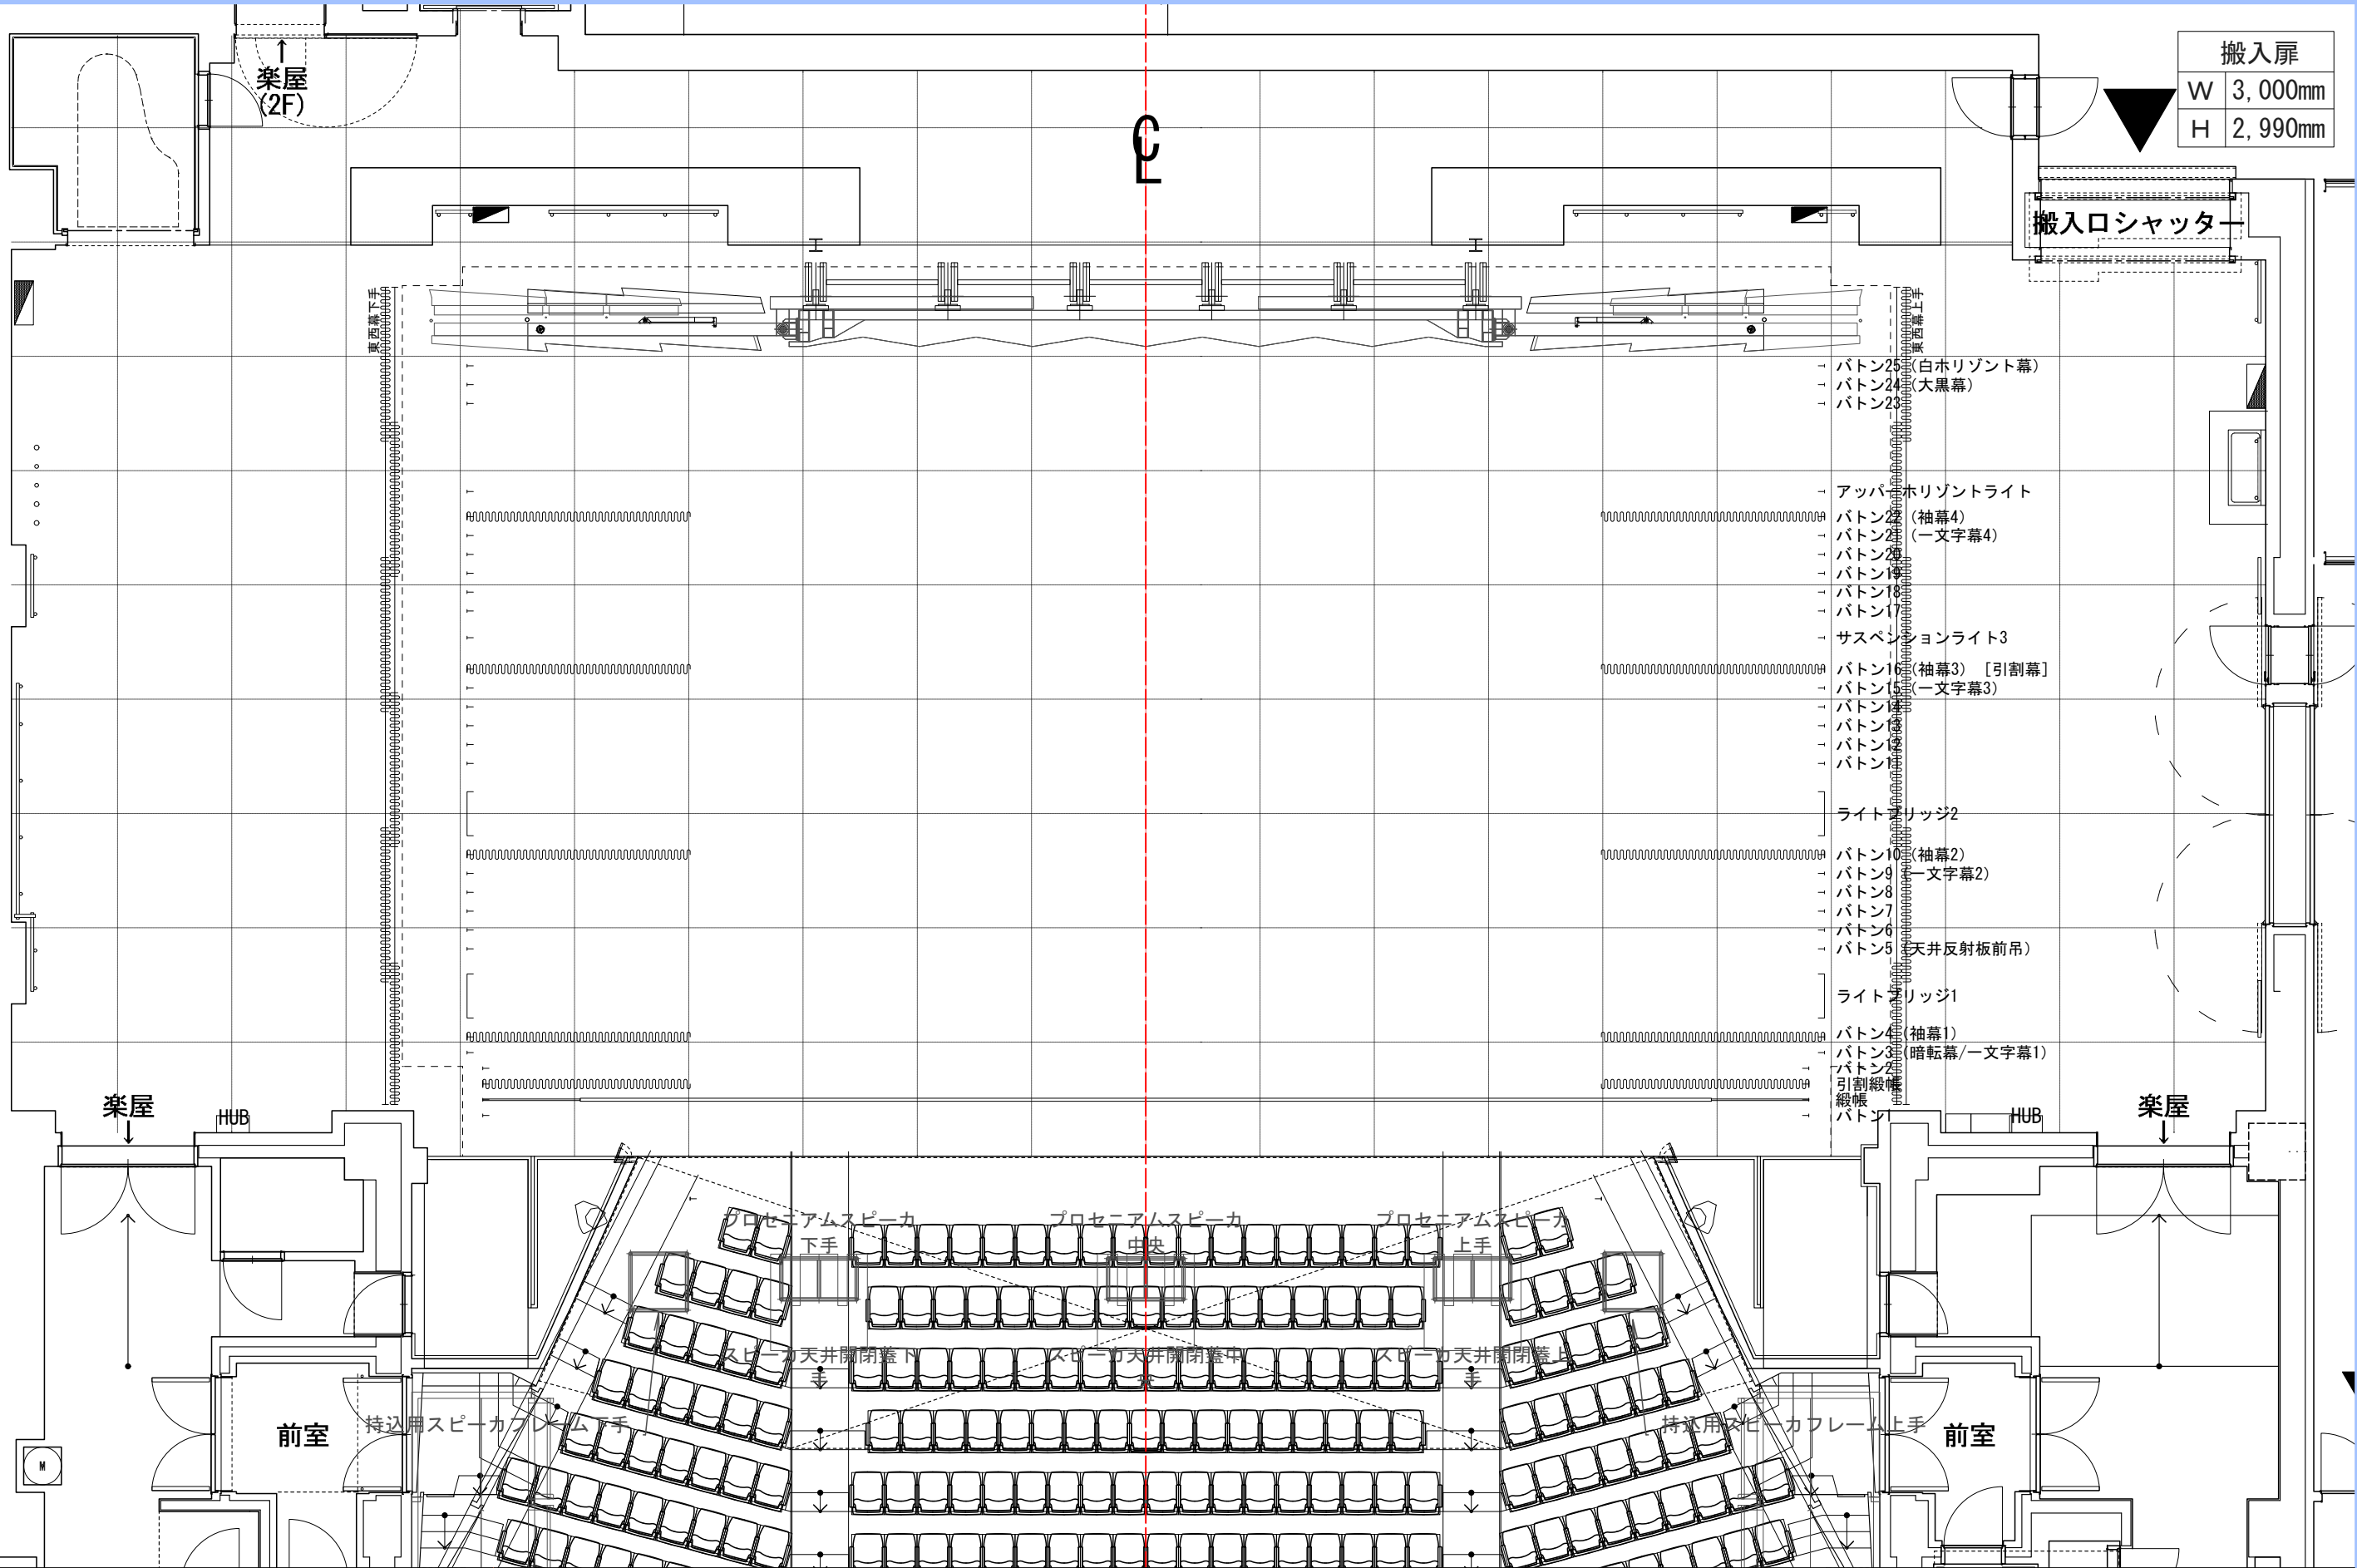

搬入扉	
W	3,000mm
H	2,990mm

- バトン25 (白 Horizont 幕)
- バトン24 (大黒幕)
- バトン23
- アッパー Horizont ライト
- バトン22 (袖幕4)
- バトン21 (一文字幕4)
- バトン20
- バトン19
- バトン18
- バトン17
- サスペンションライト3
- バトン16 (袖幕3) [引割幕]
- バトン15 (一文字幕3)
- バトン14
- バトン13
- バトン12
- バトン11
- ライトブリッジ2
- バトン10 (袖幕2)
- バトン9 (一文字幕2)
- バトン8
- バトン7
- バトン6
- バトン5 (天井反射板前吊)
- ライトブリッジ1
- バトン4 (袖幕1)
- バトン3 (暗転幕/一文字幕1)
- バトン2
- 引割綴帳
- 綴帳
- バトン1

