


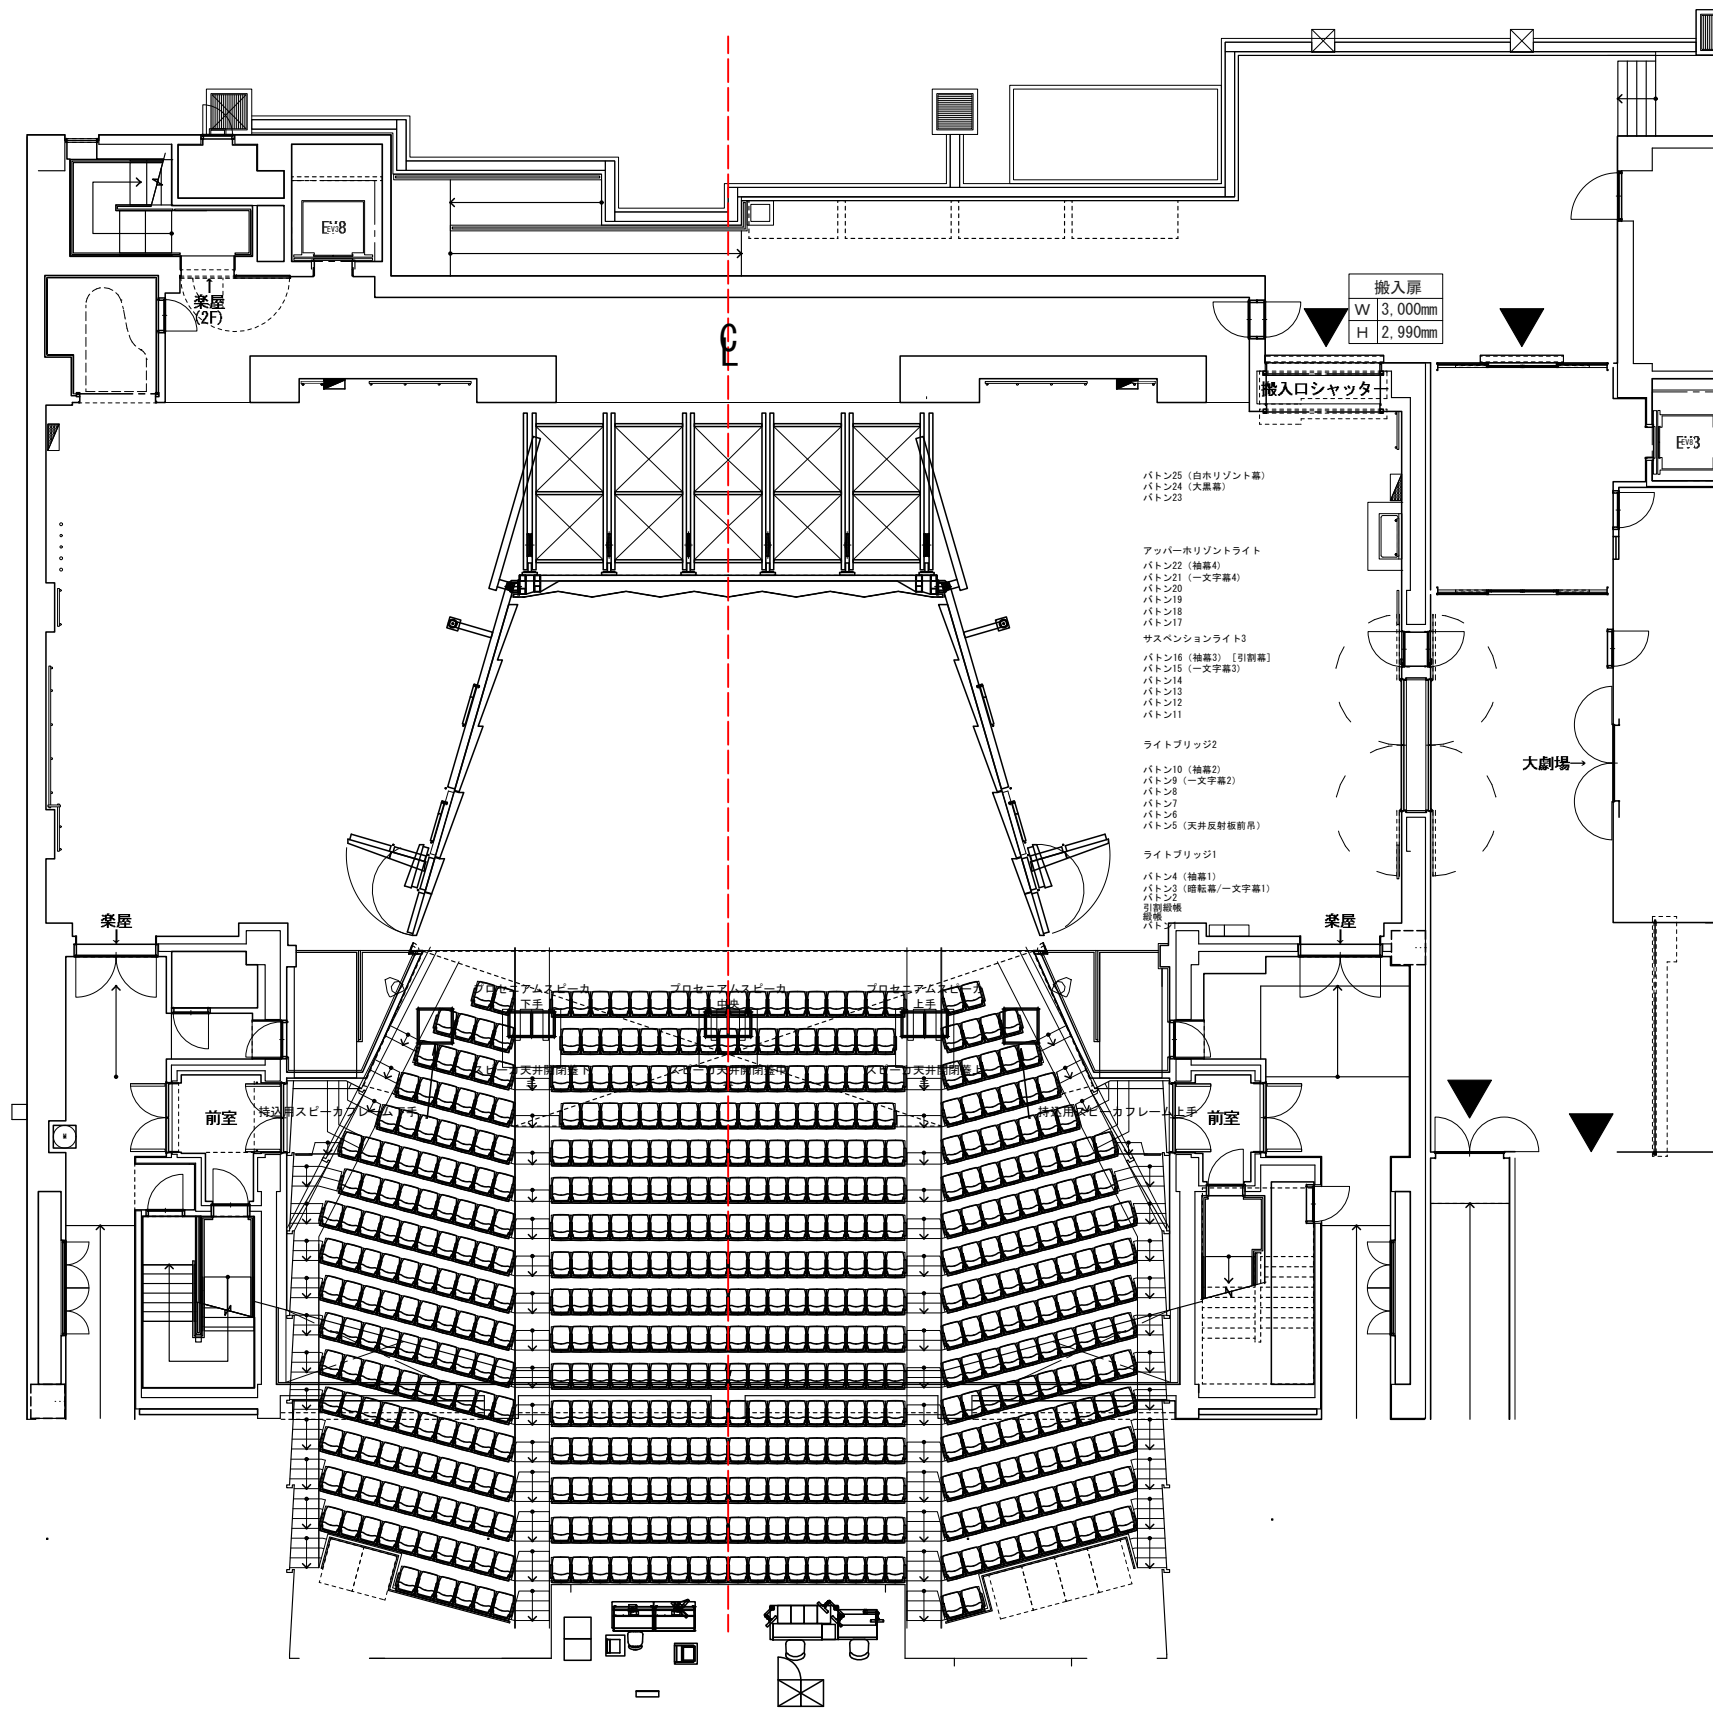


岡山芸術創造劇場
Okayama Performing Arts Theatre

中劇場 平面図

公演日：
公演名：

デザイナー：
作図者：
更新日：



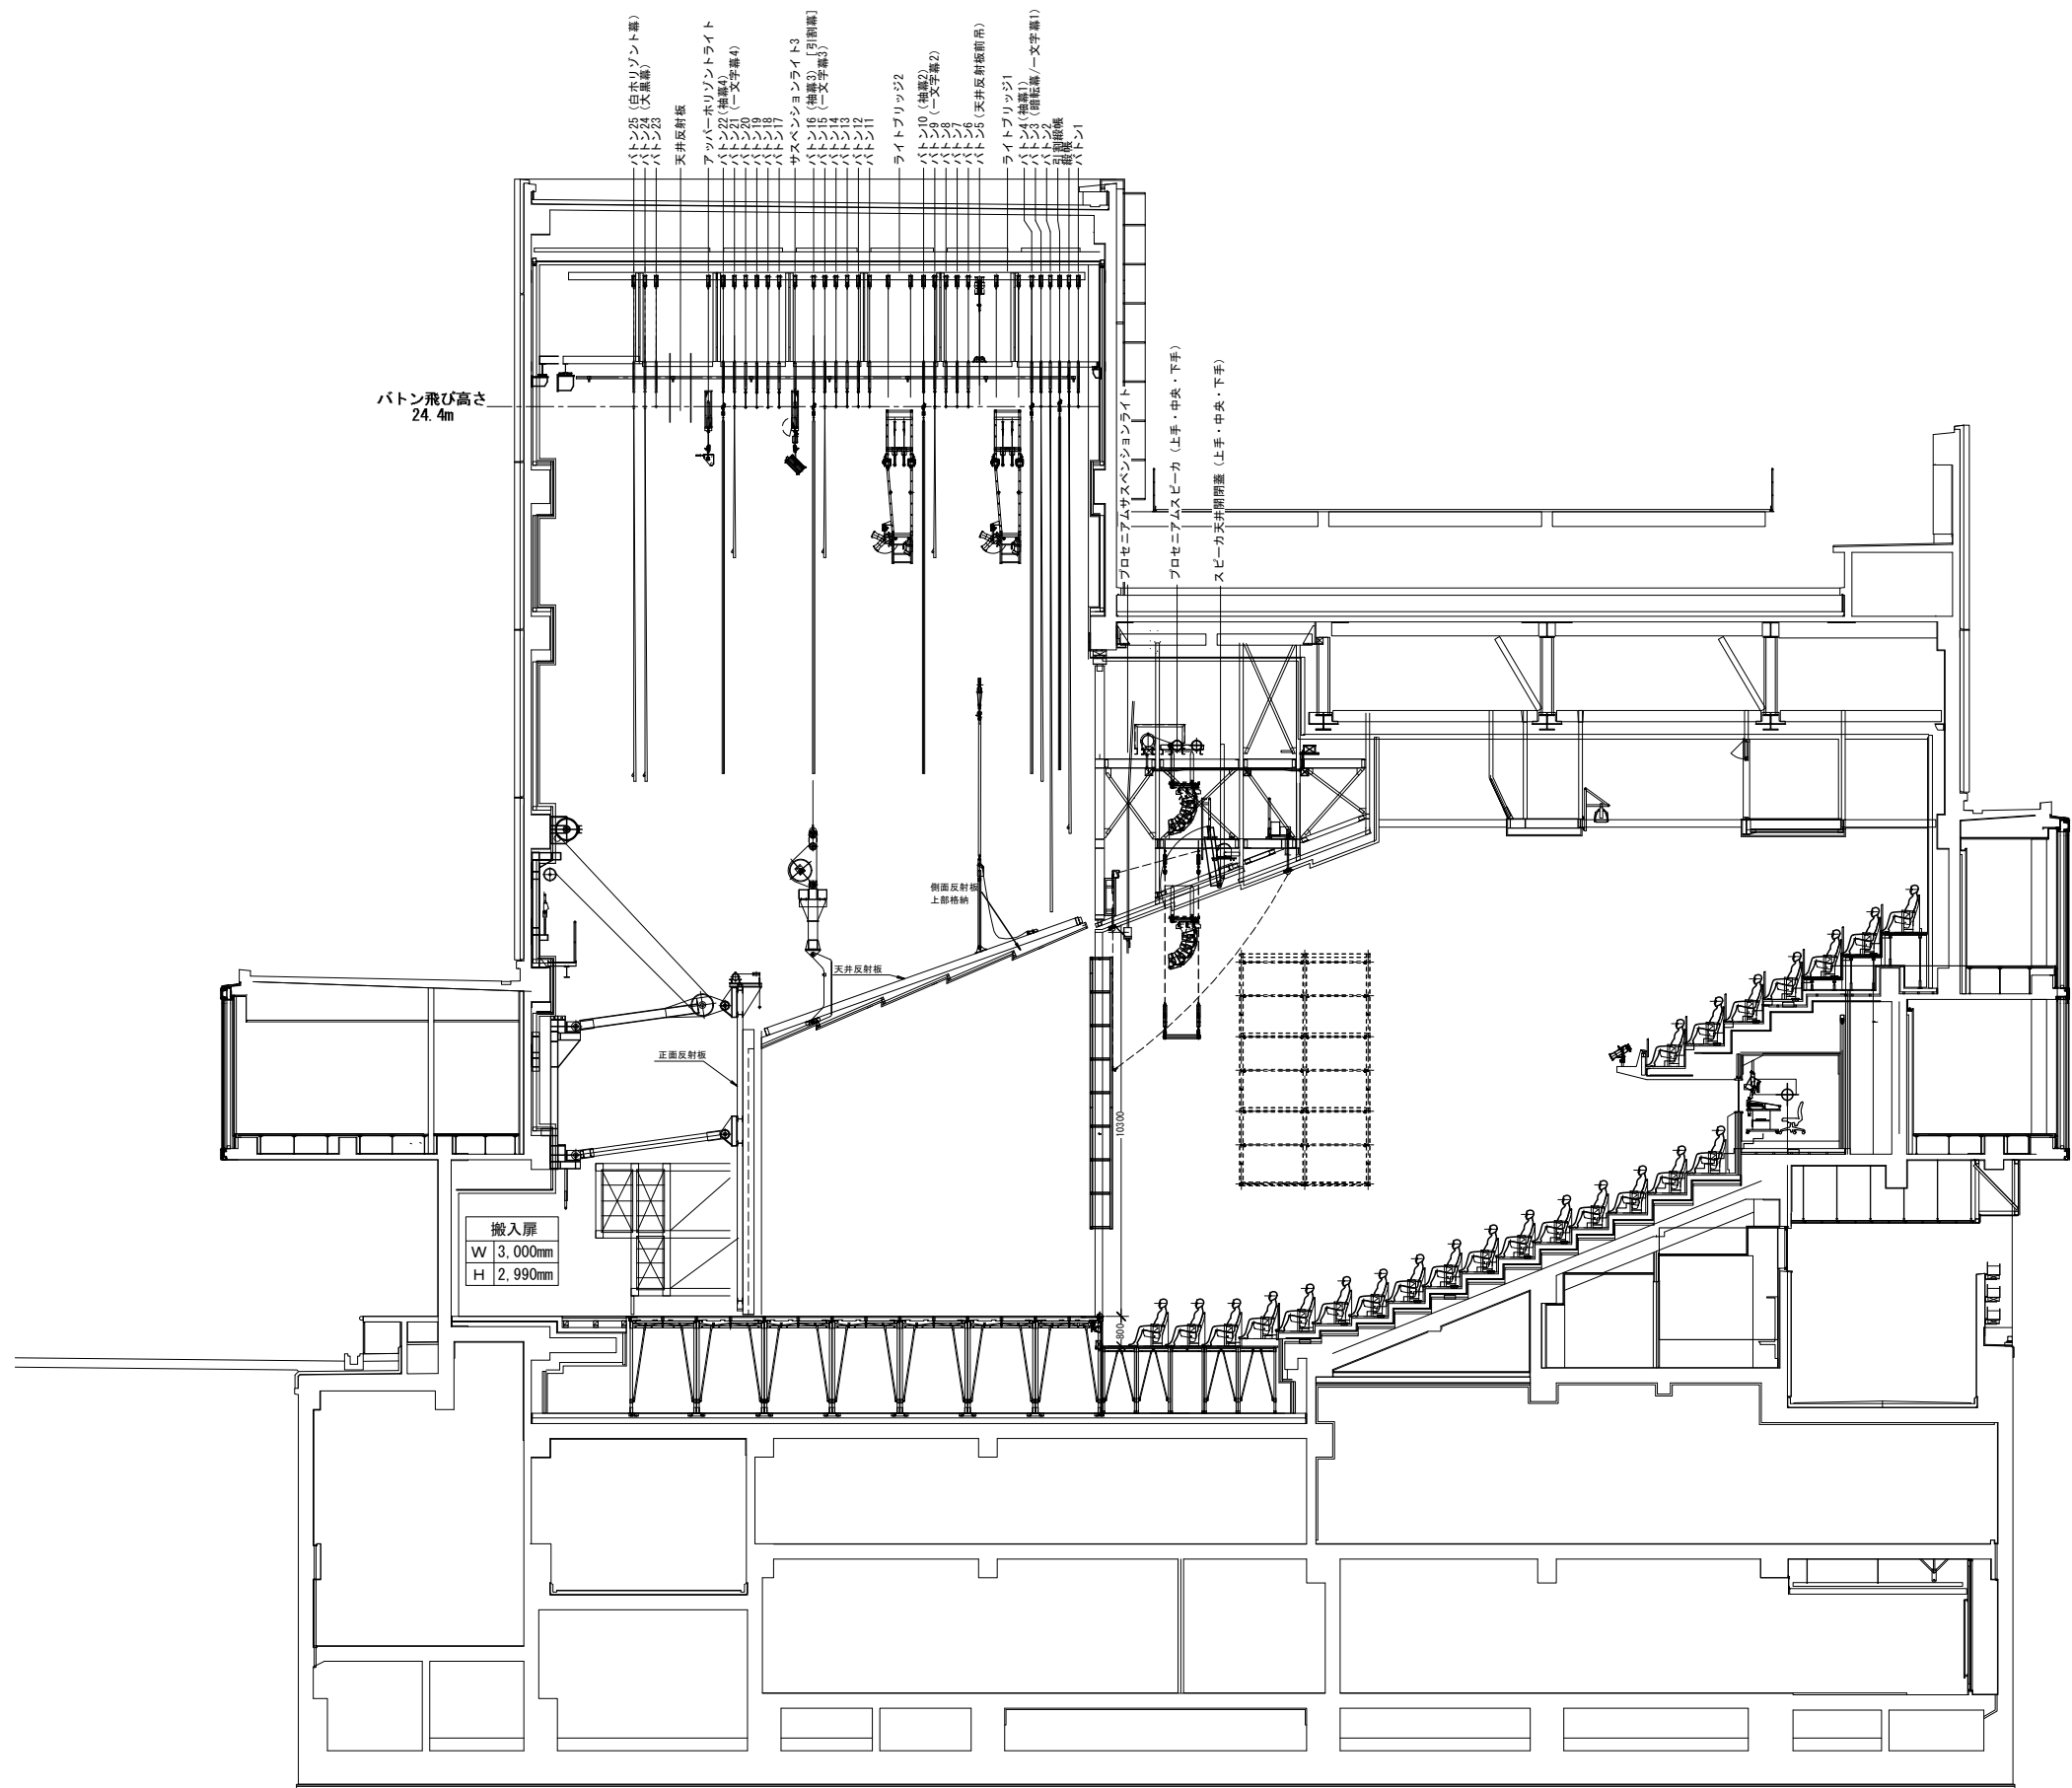


岡山芸術創造劇場
Okayama Performing Arts Theatre

中劇場 断面図

公演日 :
公演名 :

デザイナー :
作図者 :
更新日 :



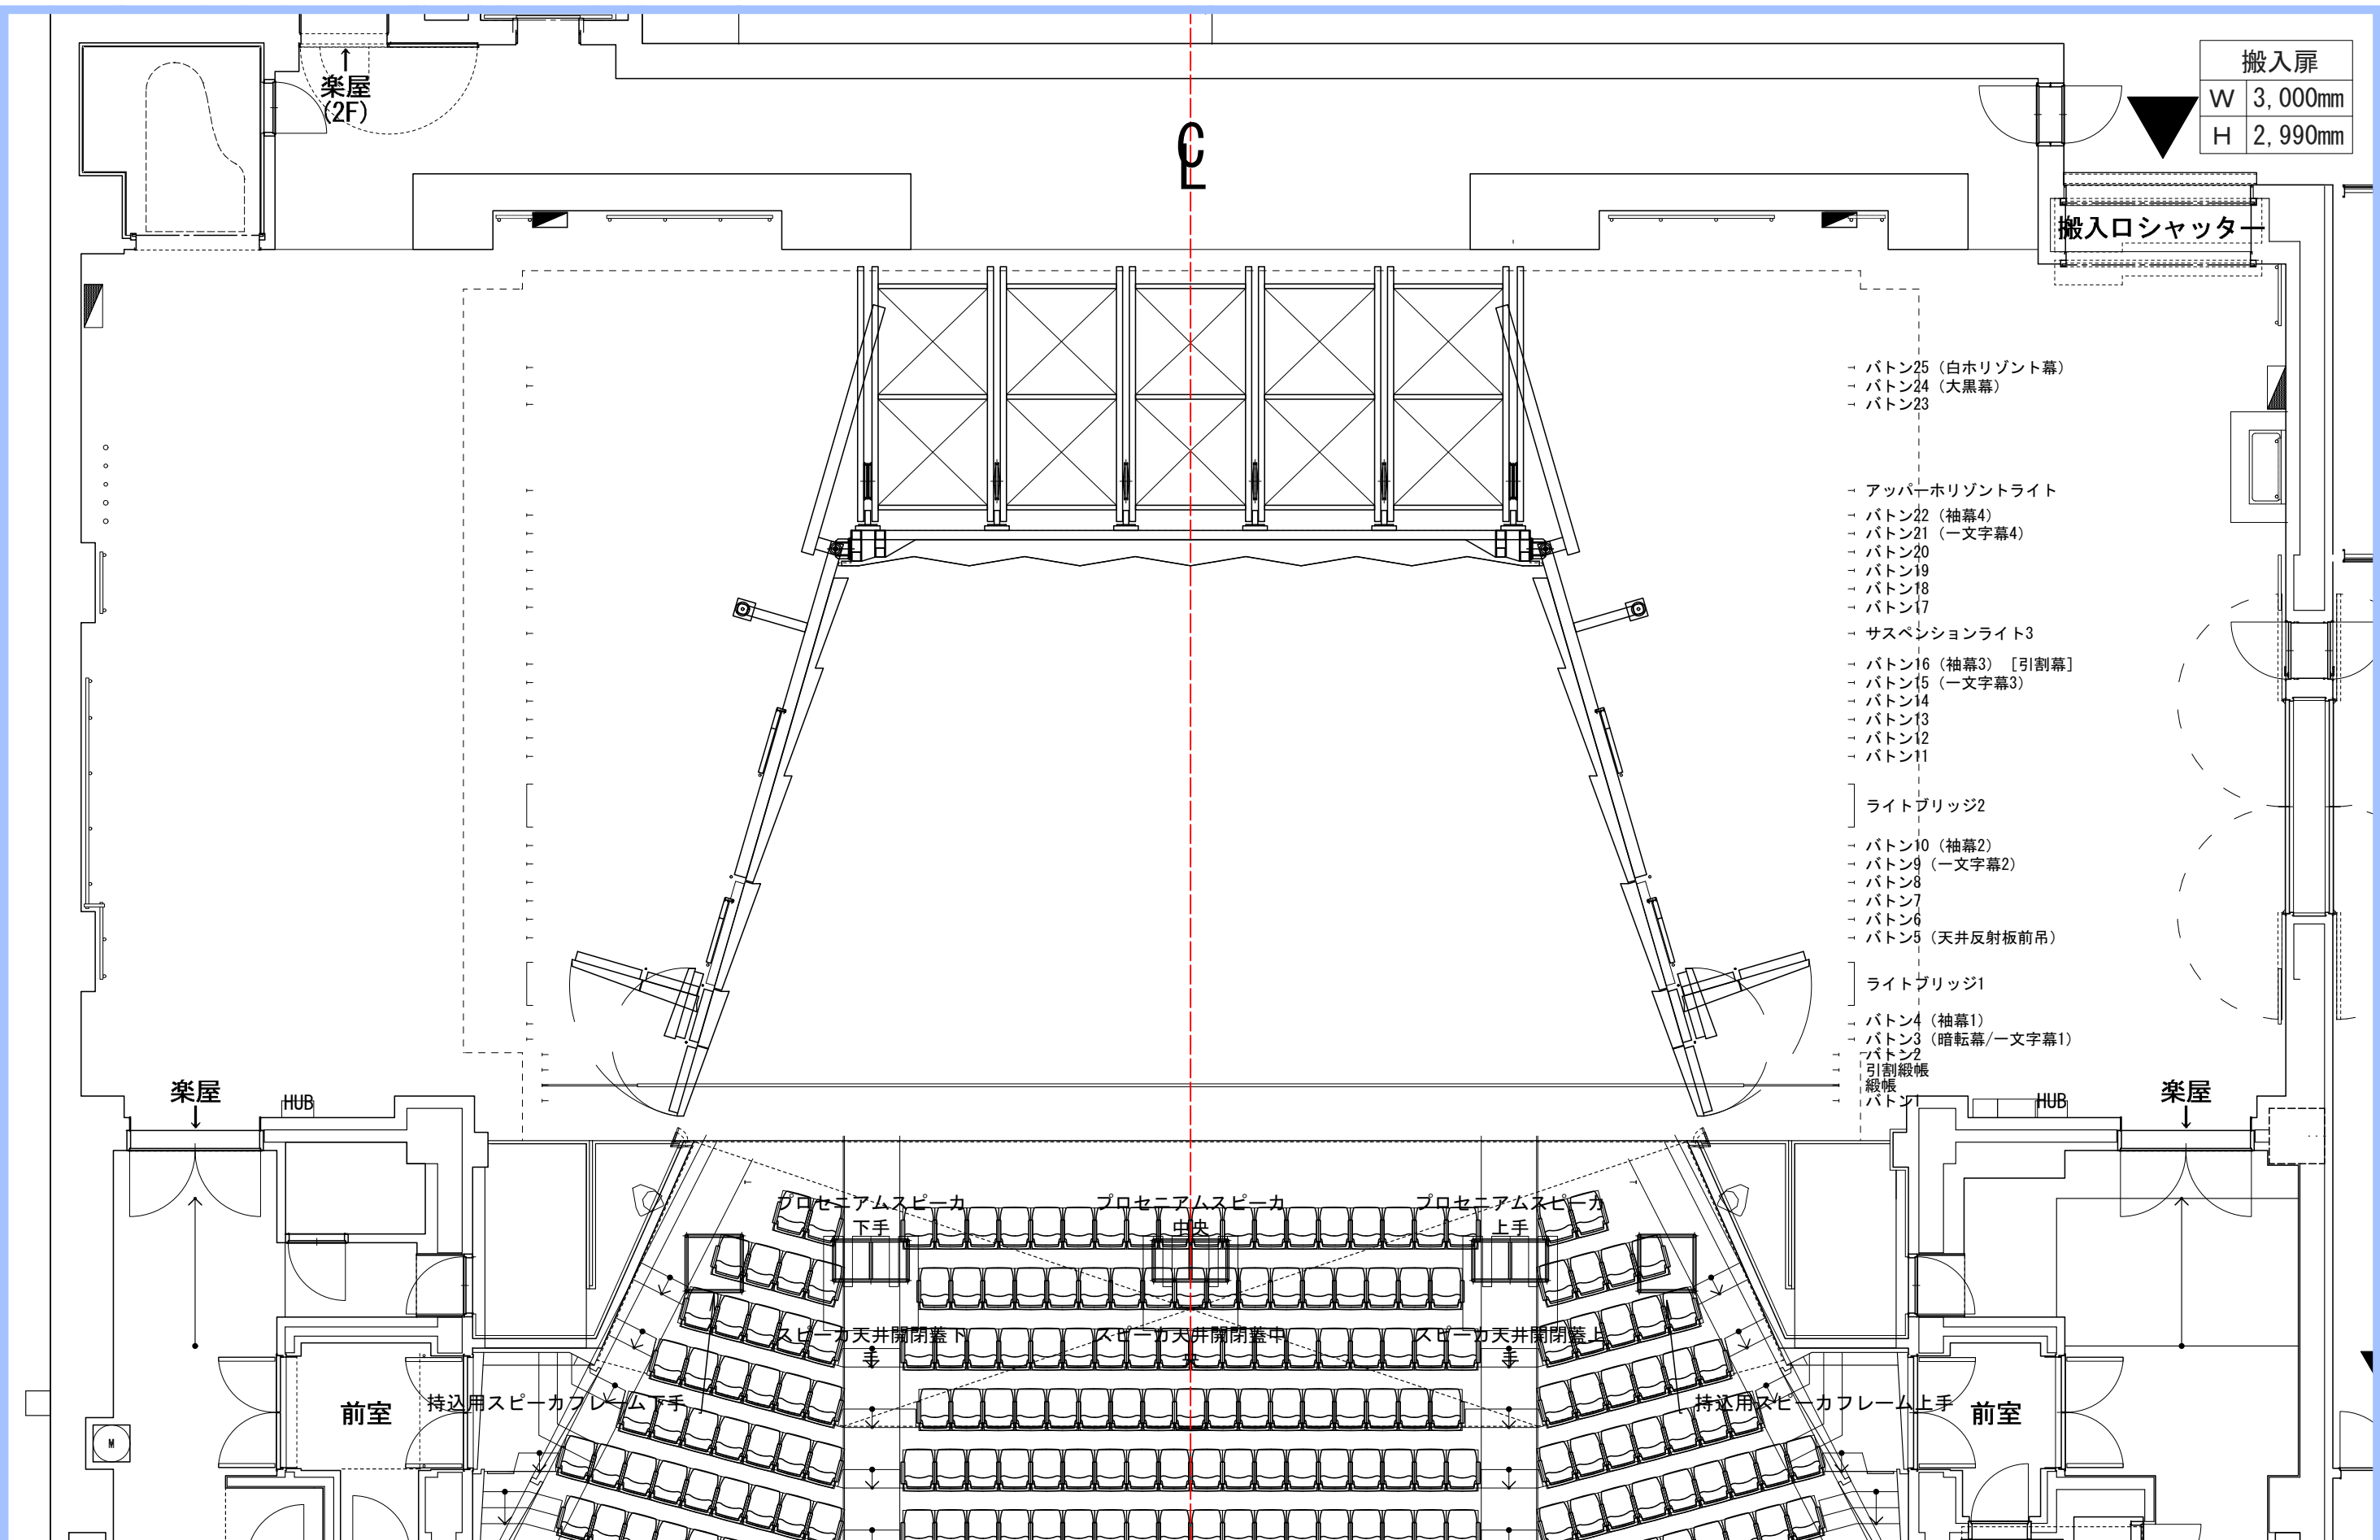

搬入扉	
W	3,000mm
H	2,990mm

搬入口シャッター

- バトン25 (白 Horizont 幕)
- バトン24 (大黒幕)
- バトン23
- アッパー Horizont ライト
- バトン22 (袖幕4)
- バトン21 (一文字幕4)
- バトン20
- バトン19
- バトン18
- バトン17
- サスペンションライト3
- バトン16 (袖幕3) [引割幕]
- バトン15 (一文字幕3)
- バトン14
- バトン13
- バトン12
- バトン11
- ライトブリッジ2
- バトン10 (袖幕2)
- バトン9 (一文字幕2)
- バトン8
- バトン7
- バトン6
- バトン5 (天井反射板前吊)
- ライトブリッジ1
- バトン4 (袖幕1)
- バトン3 (暗転幕/一文字幕1)
- バトン2
- 引割綴帳
- 綴帳
- バトン1

バトン飛び高さ
24.4m

- バトン25 (白ホリゾント幕)
バトン24 (大黒幕)
バトン23
天井反射板
アップアホリゾントライト
バトン22 (袖幕4)
バトン21 (一文字幕4)
バトン20
バトン19
バトン18
バトン17
サスペンションライト3
バトン16 (袖幕3) [引割幕]
バトン15 (一文字幕3)
バトン14
バトン13
バトン12
バトン11
ライトブリッジ2
バトン10 (袖幕2)
バトン9 (一文字幕2)
バトン8
バトン7
バトン6
バトン5 (天井反射板前吊)
ライトブリッジ1
バトン4 (袖幕1)
バトン3 (暗転幕/一文字幕1)
バトン2
引割縦帳
縦帳
バトン1

プロセニアムサスペンションライト

プロセニアムスピーカ (上手・中央・下手)

スピーカ天井開閉蓋 (上手・中央・下手)

側面反射板
上部格納

天井反射板

正面反射板

搬入扉

W 3,000mm
H 2,990mm


No. 1111



岡山芸術創造劇場 中劇場
Okayama Performing Arts Theatre 断面図

公演日:

公演名:

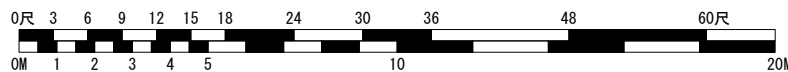

Scene:

Time:

File No.

Scale: 1/100 at A3

Last Updated: 2024. Jun