


B40 ビニホリ白(常設) W:24600 H:12800  
B38 ビニホリ黒(常設) W:24600 H:12800

映像の上方を示すラインは、プロセス設置照明機材に当たらない限界を示しています  
そのほか照明パトン、文字幕等、高さによっては干渉する場合があります  
映像の下方を示すラインは、B40のビニホリの最下方まで出そうとした時のラインです  
舞台前方に設置したスクリーンの方まで映像を出そうとしたとき、2階客席最後列のお客様に映像が干渉する場合があります

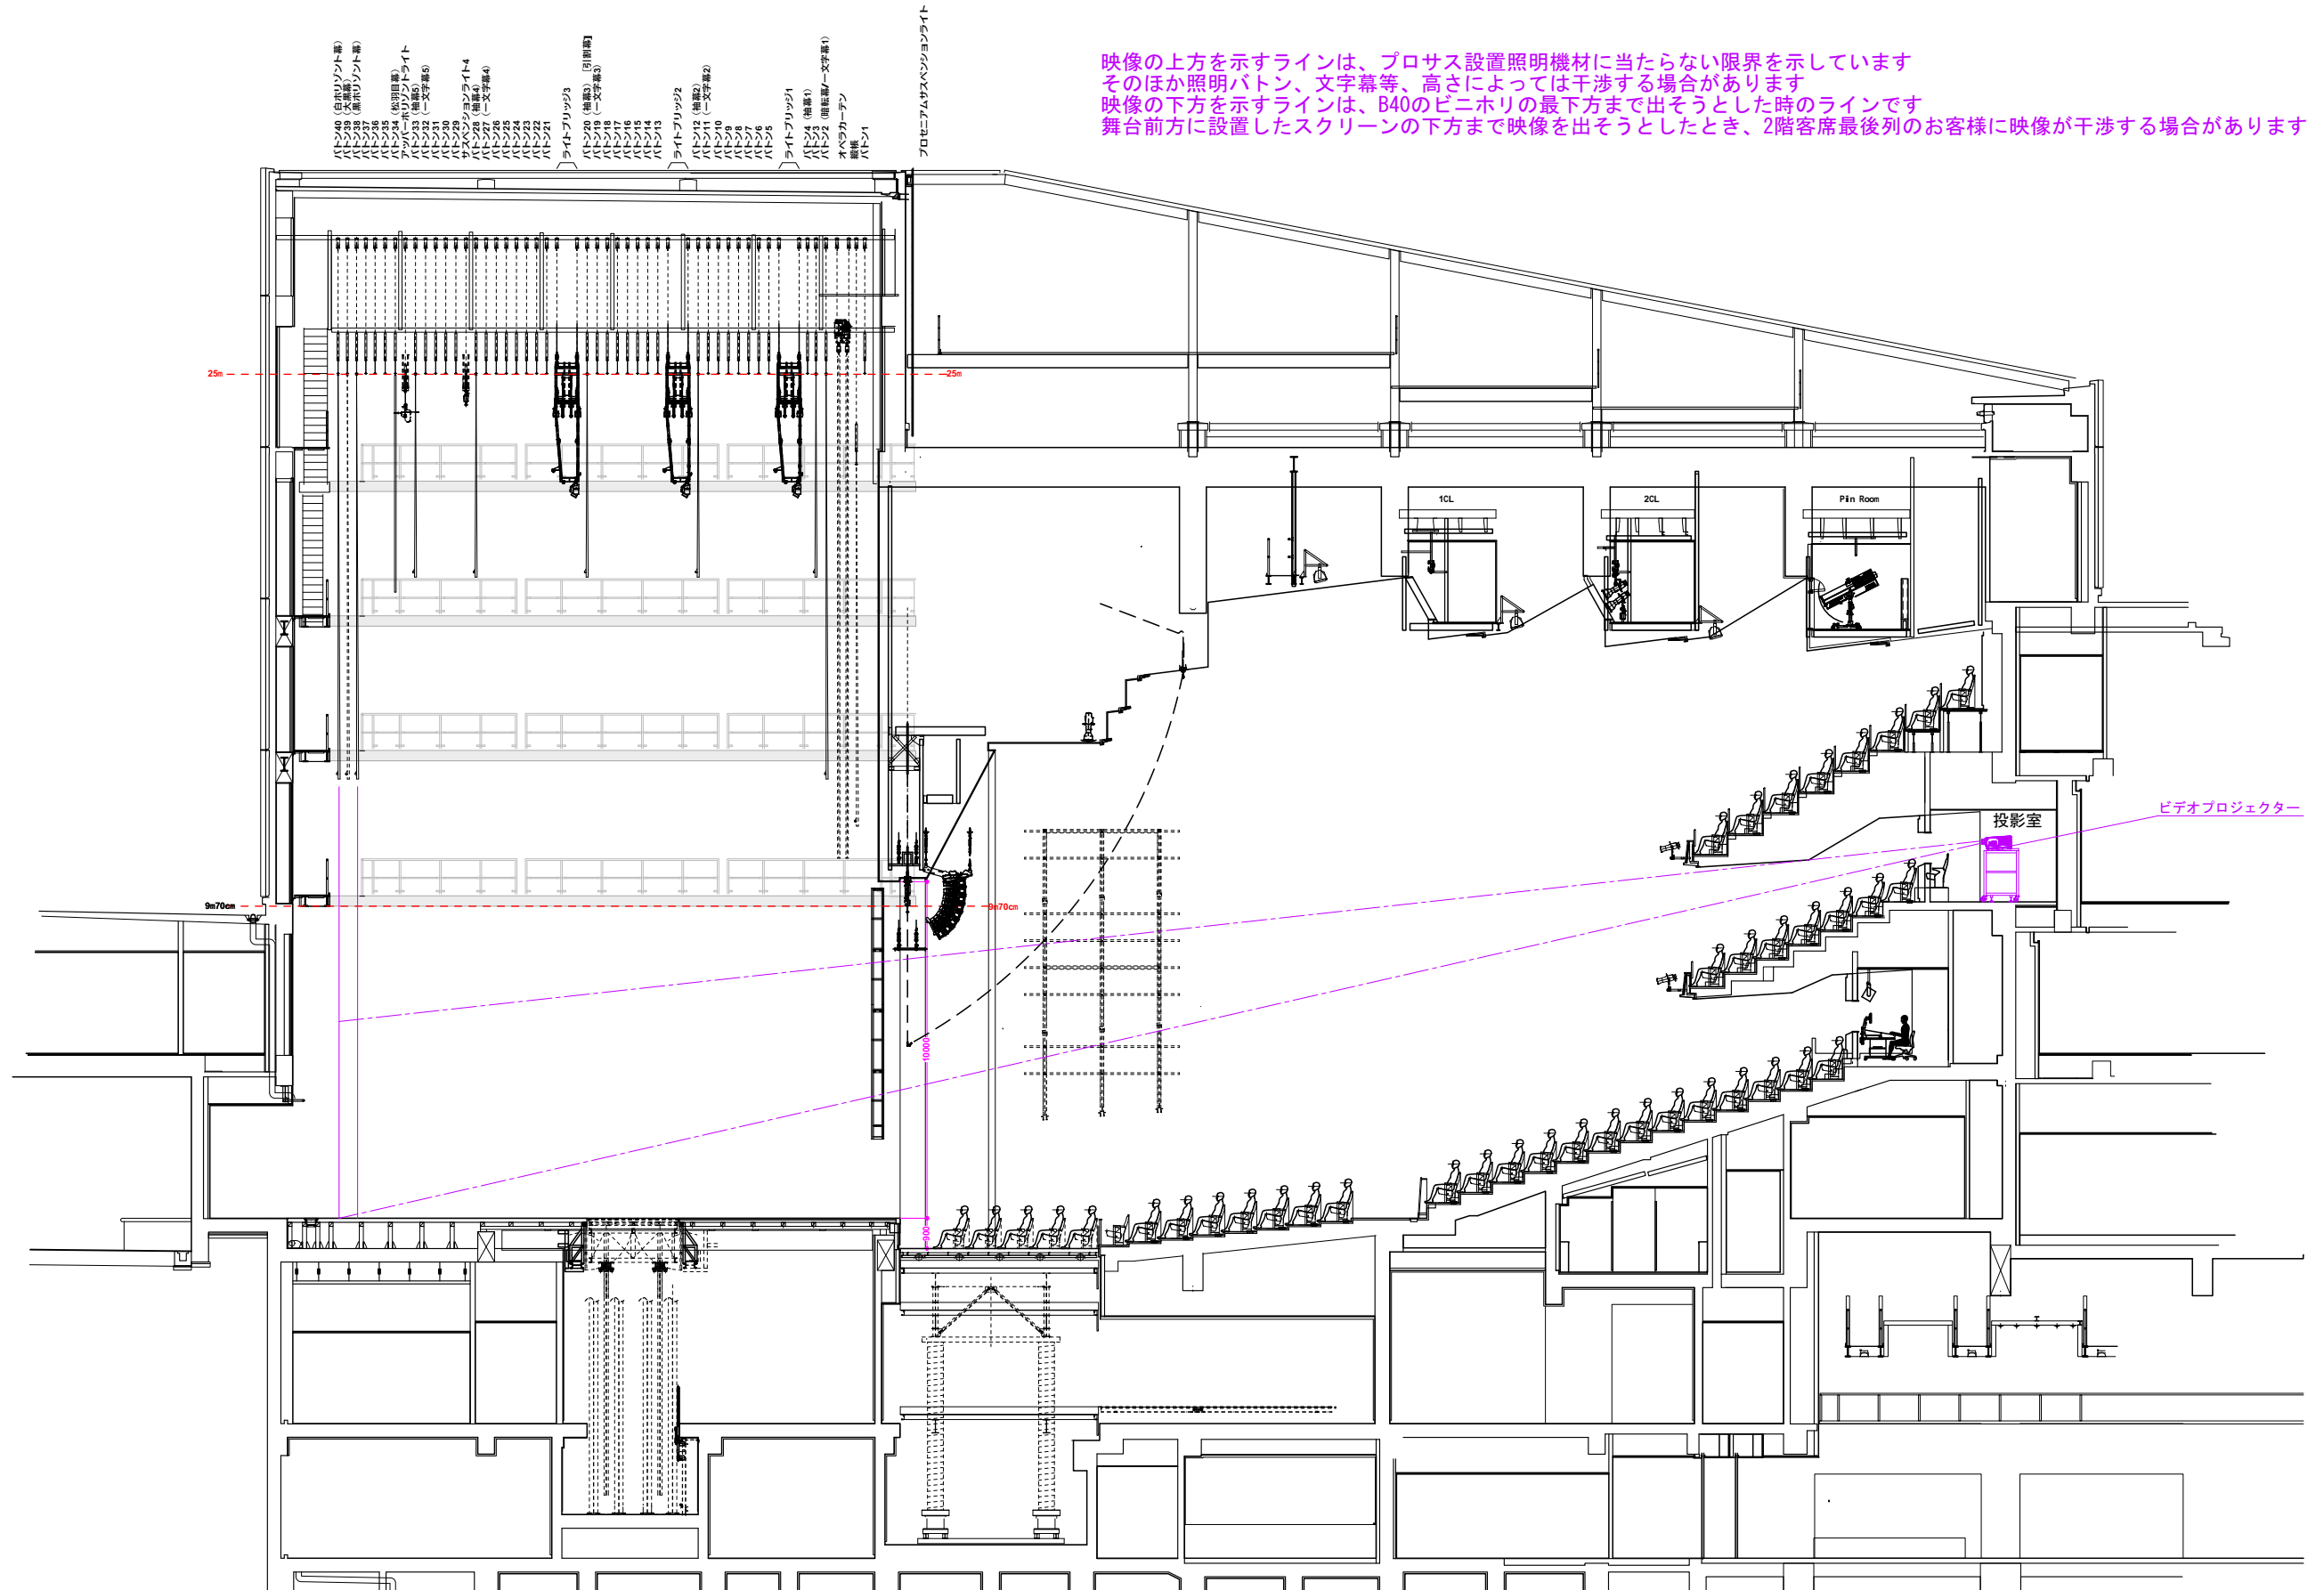

No. 1112