


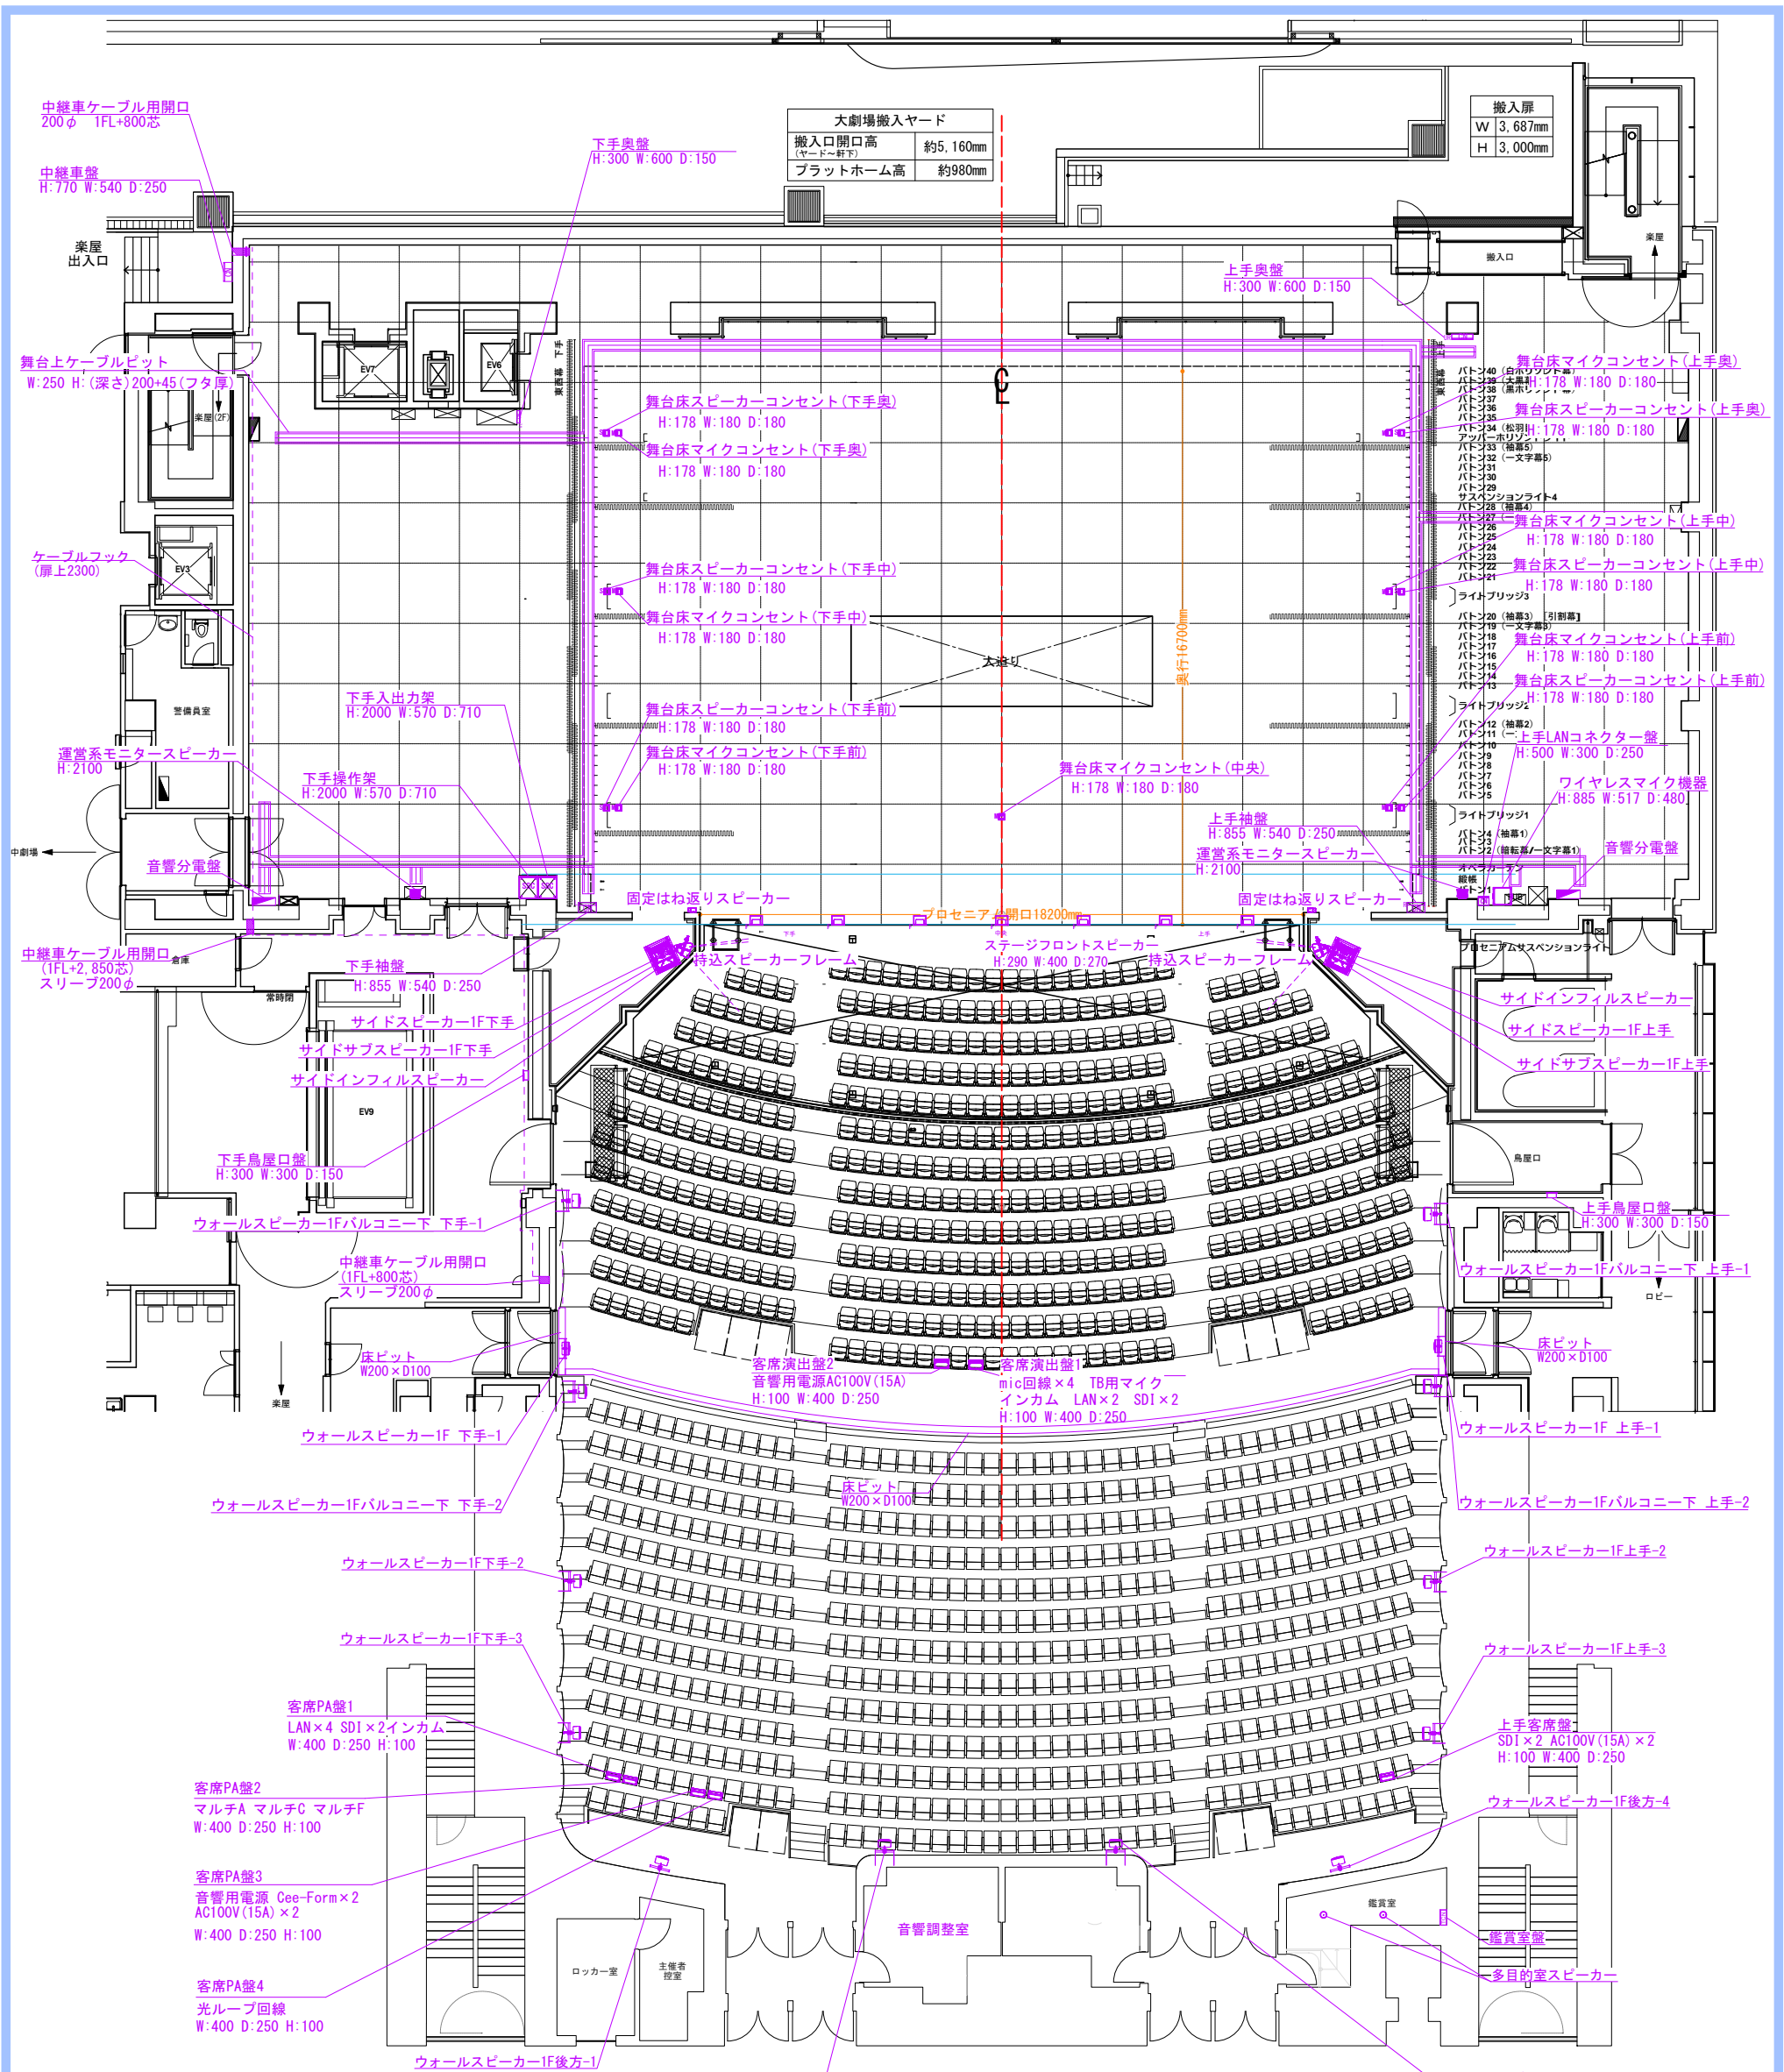

略称	装置名称	吊物	積載質量 (kg)	速度 (mm/sec)	略称	装置名称	吊物	積載質量 (kg)	速度 (mm/sec)	略称	装置名称	吊物	積載質量 (kg)	速度 (mm/sec)
PSL	プロセニアムサスペンションライト		900	166	LB2	ライトブリッジ2		1,500	100	B27	バトン27	一文字幕4	1,000	1.6 - 1,500
	持込用スピーカフレーム		1,000	83	B13	バトン13		1,000	1.6 - 1,500	B28	バトン28	引割幕	1,000	1.6 - 1,500
B1	バトン1		1,000	1.6 - 1,500	B14	バトン14		1,000	1.6 - 1,500	SL4	サスペンションライト4		500	166
	観帳	観帳	-	133 - 1,200	B15	バトン15		1,000	1.6 - 1,500	B29	バトン29		1,000	1.6 - 1,500
	オペラカーテン	オペラカーテン	-	133 - 1,200	B16	バトン16		1,000	1.6 - 1,500	B30	バトン30		1,000	1.6 - 1,500
B2	バトン2	暗転幕	1,000	1.6 - 1,500	B17	バトン17		1,000	1.6 - 1,500	B31	バトン31		1,000	1.6 - 1,500
B3	バトン3		1,000	1.6 - 1,500	B18	バトン18		1,000	1.6 - 1,500	B32	バトン32	一文字幕5	1,000	1.6 - 1,500
B4	バトン4		1,000	1.6 - 1,500	B19	バトン19	一文字幕3	1,000	1.6 - 1,500	B33	バトン33	袖幕5	1,000	1.6 - 1,500
LB1	ライトブリッジ1	袖幕1	1,500	100	B20	バトン20	袖幕3	1,000	1.6 - 1,500	UHL	アッパーホリゾンライト		1000	166
B5	バトン5		1,000	1.6 - 1,500	LB3	ライトブリッジ3		1,500	100	B34	バトン34		1,000	1.6 - 1,500
B6	バトン6		1,000	1.6 - 1,500	B21	バトン21		1,000	1.6 - 1,500	B35	バトン35		1,000	1.6 - 1,500
B7	バトン7		1,000	1.6 - 1,500	B22	バトン22		1,000	1.6 - 1,500	B36	バトン36		1,000	1.6 - 1,500
B8	バトン8		1,000	1.6 - 1,500	B23	バトン23		1,000	1.6 - 1,500	B37	バトン37		1,000	1.6 - 1,500
B9	バトン9		1,000	1.6 - 1,500	B24	バトン24		1,000	1.6 - 1,500	B38	バトン38	黒ホリゾン幕	1,000	1.6 - 1,500
B10	バトン10		1,000	1.6 - 1,500	B25	バトン25		1,000	1.6 - 1,500	B39	バトン39	大黒幕	1,000	1.6 - 1,500
B11	バトン11	一文字幕2	1,000	1.6 - 1,500	B26	バトン26		1,000	1.6 - 1,500	B40	バトン40	白ホリゾン幕	1,000	1.6 - 1,500
B12	バトン12	袖幕2	1,000	1.6 - 1,500										