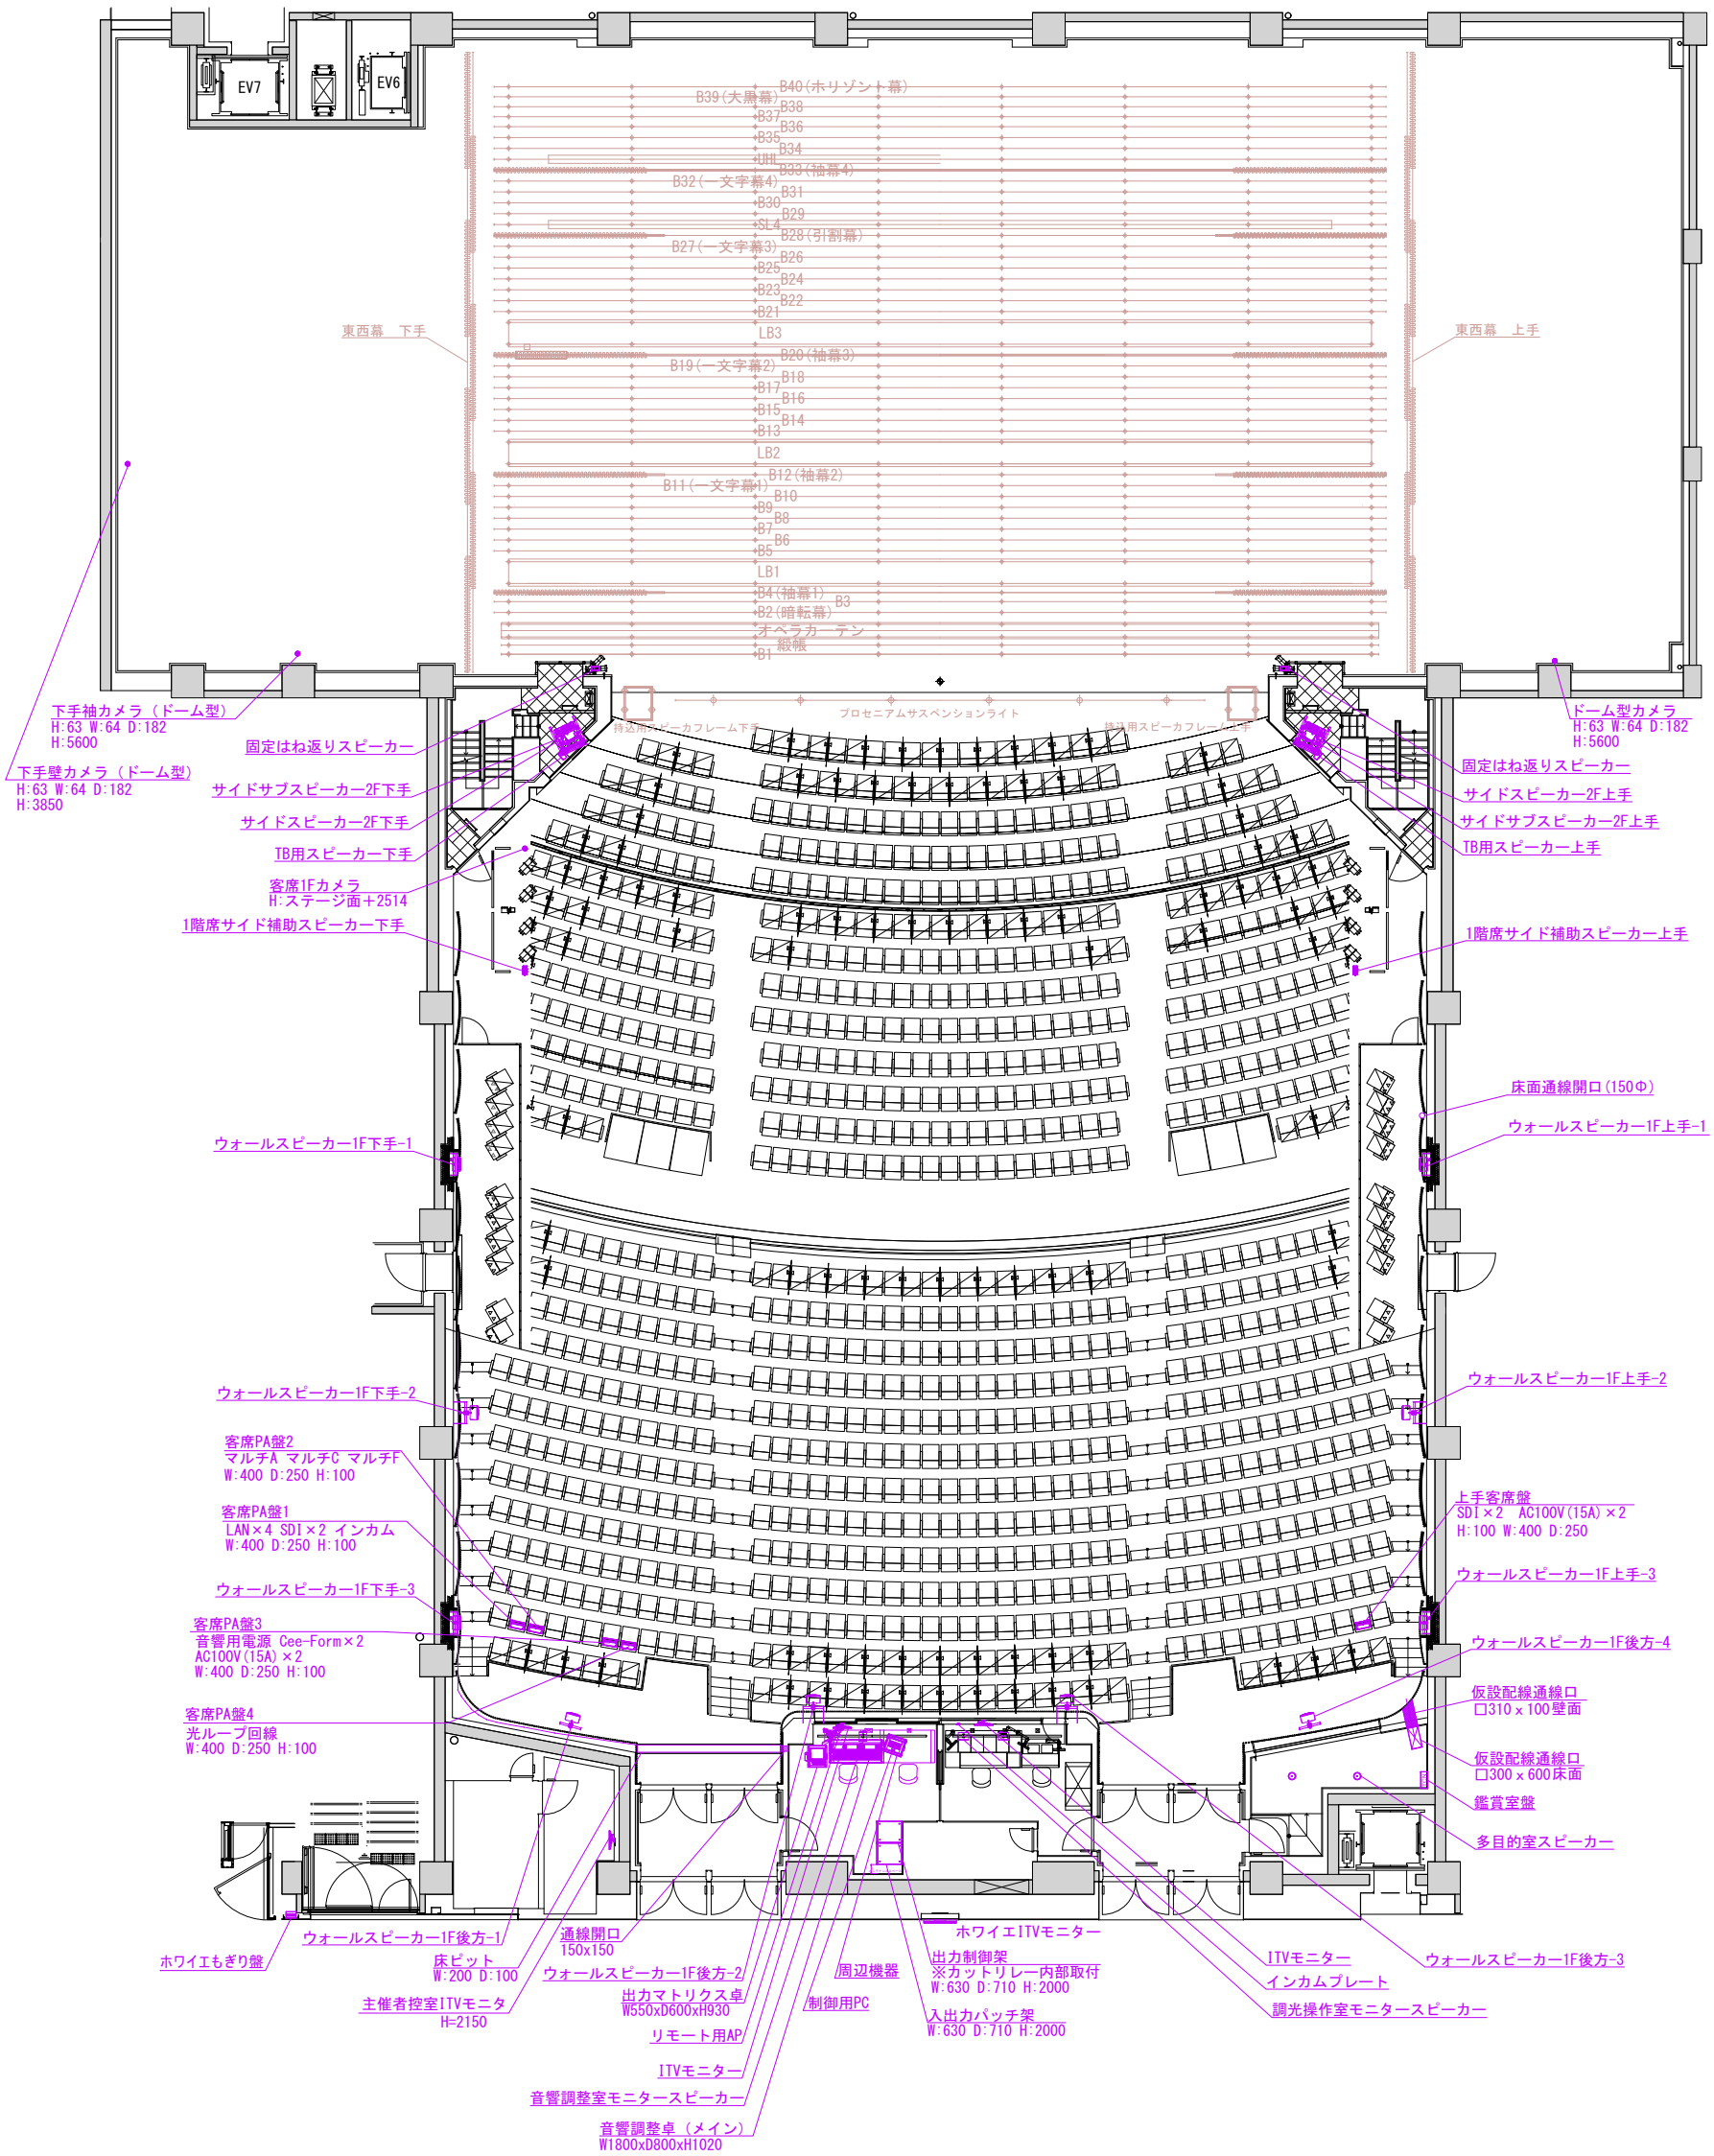

岡山芸術創造劇場
Okayama Performing Arts Theatre

大劇場
音響図

No.1313
音響_大劇場設備配置図_2F

0尺 3 6 9 12 15 18 24 30 36 48 60尺
0M 1 2 3 4 5 10 20M

Scale:1/200 at A3
Last Updated: 2023.Jan

Scene : Time : File No.