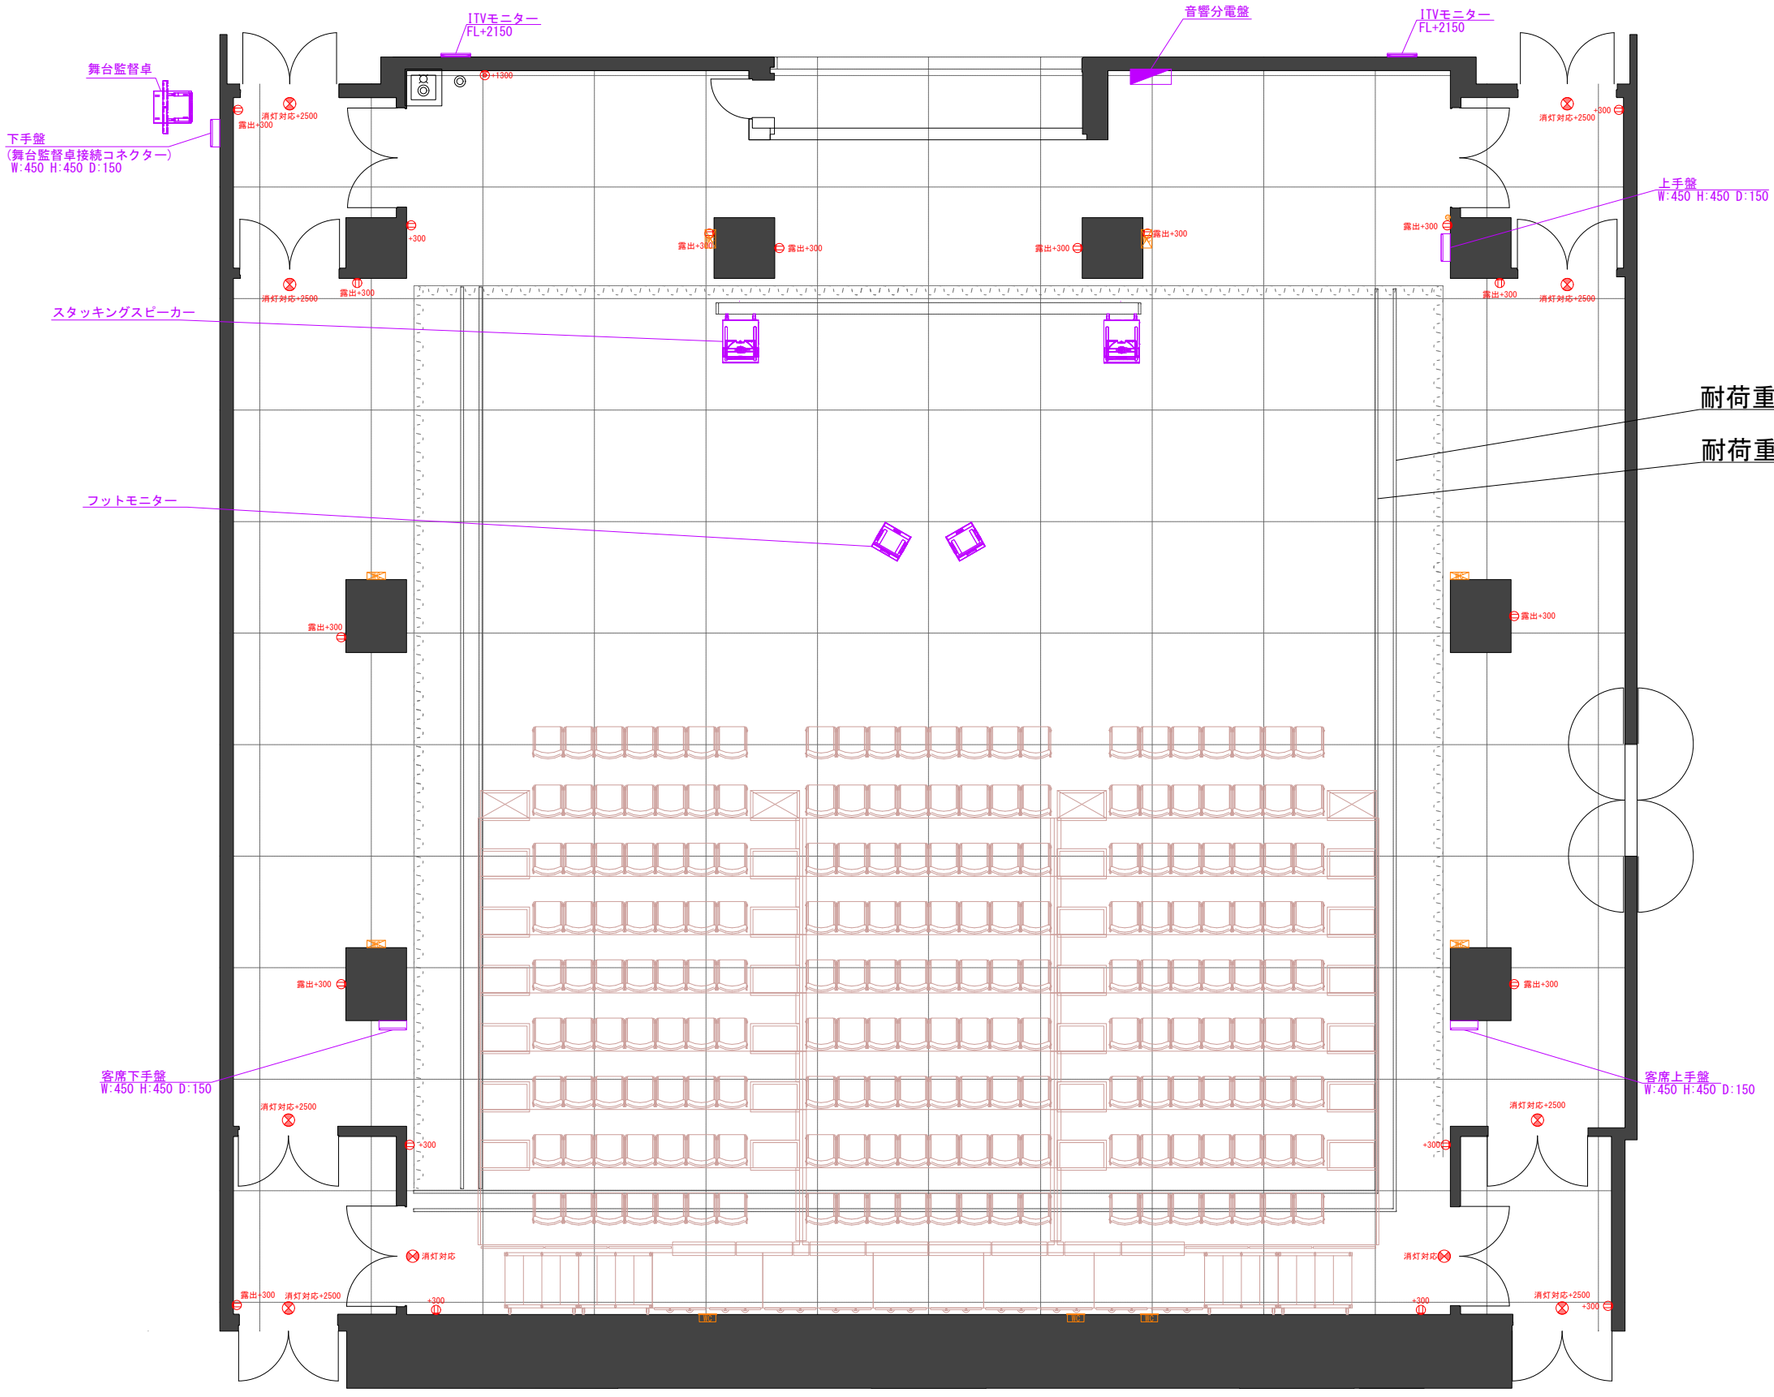

岡山芸術創造劇場
Okayama Performing Arts Theatre

小劇場
音響図

No.3311_音響_小劇場設備配置図_B2F

作図者：

更新日：

0尺 3 6 9 12 15 18 24 30尺
0M 1 2 3 4 5 10M

Scene： Time： File No.

Scale:1/100 at A3

Last Updated: 2023.Jan