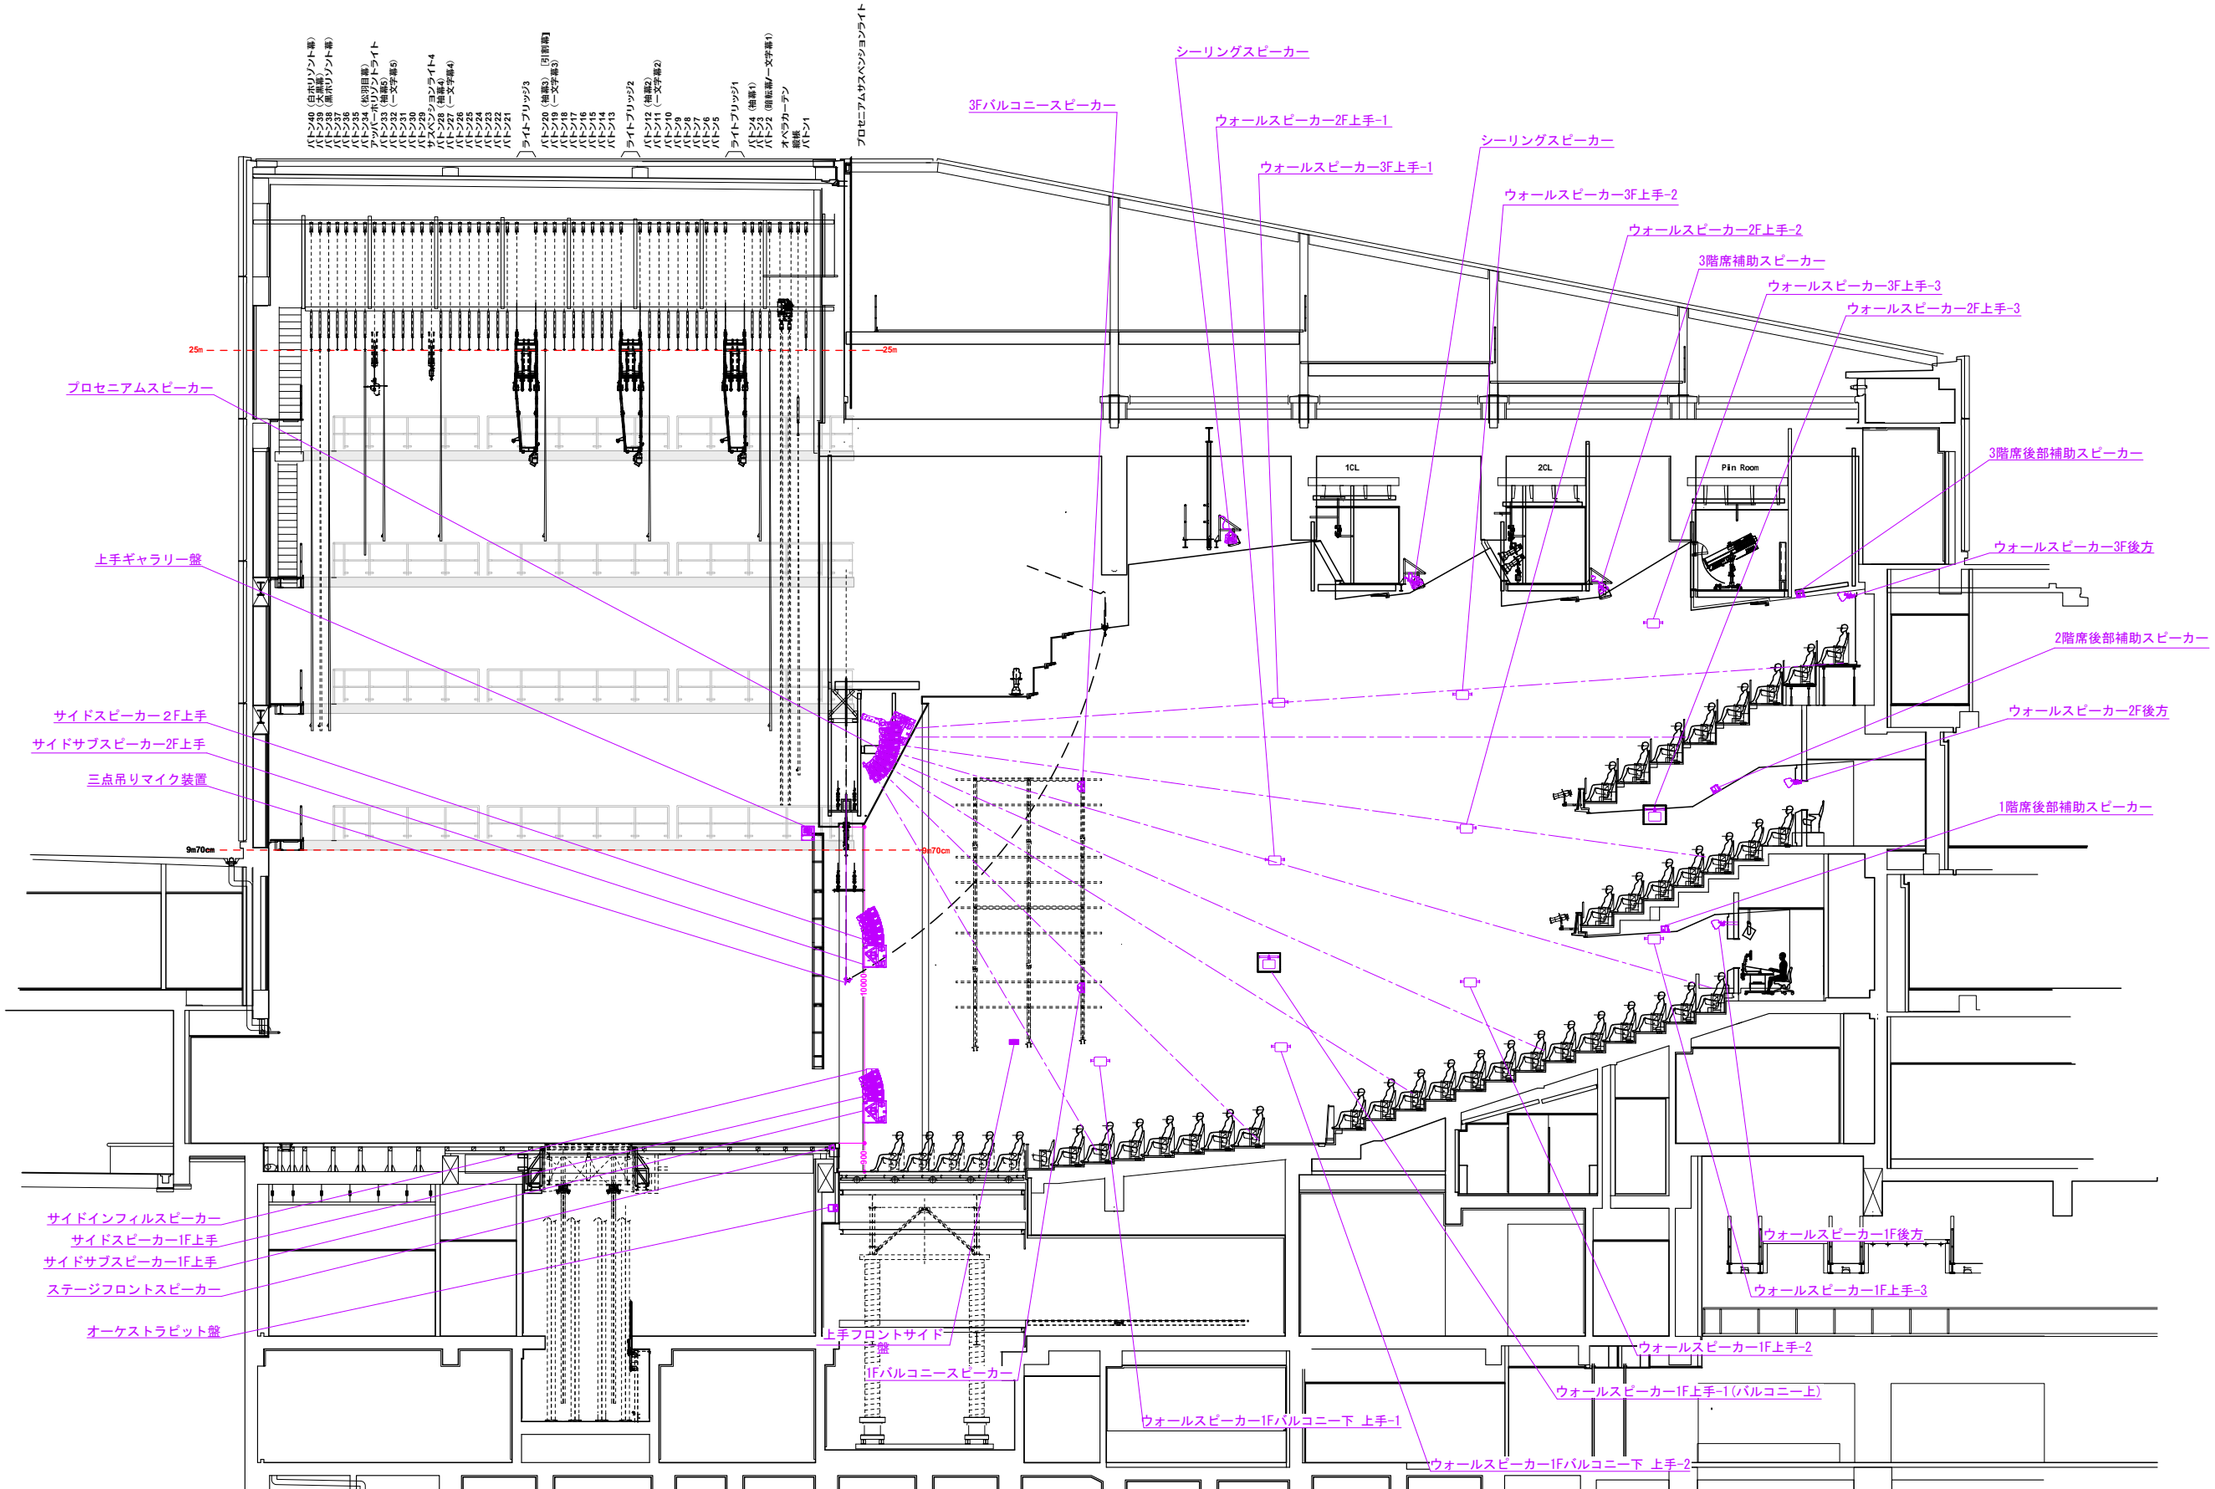

岡山芸術創造劇場
Okayama Performing Arts Theatre

大劇場
断面図

No. 1312_音響_大劇場設備配置図_断面

更新日：

0尺 3 6 9 12 15 18 24 30 36 48 60尺
0M 1 2 3 4 5 10 20M

Scale:1/200 at A3

Scene： Time： File No.

Last Updated: 2024.Feb