小劇場搬入経路	W	H
B1階荷捌き室	3,800mm	3,000mm
搬入用エレベーター	5,000mm	2,500mm

搬入扉	
W	5,000mm
H	2,990mm

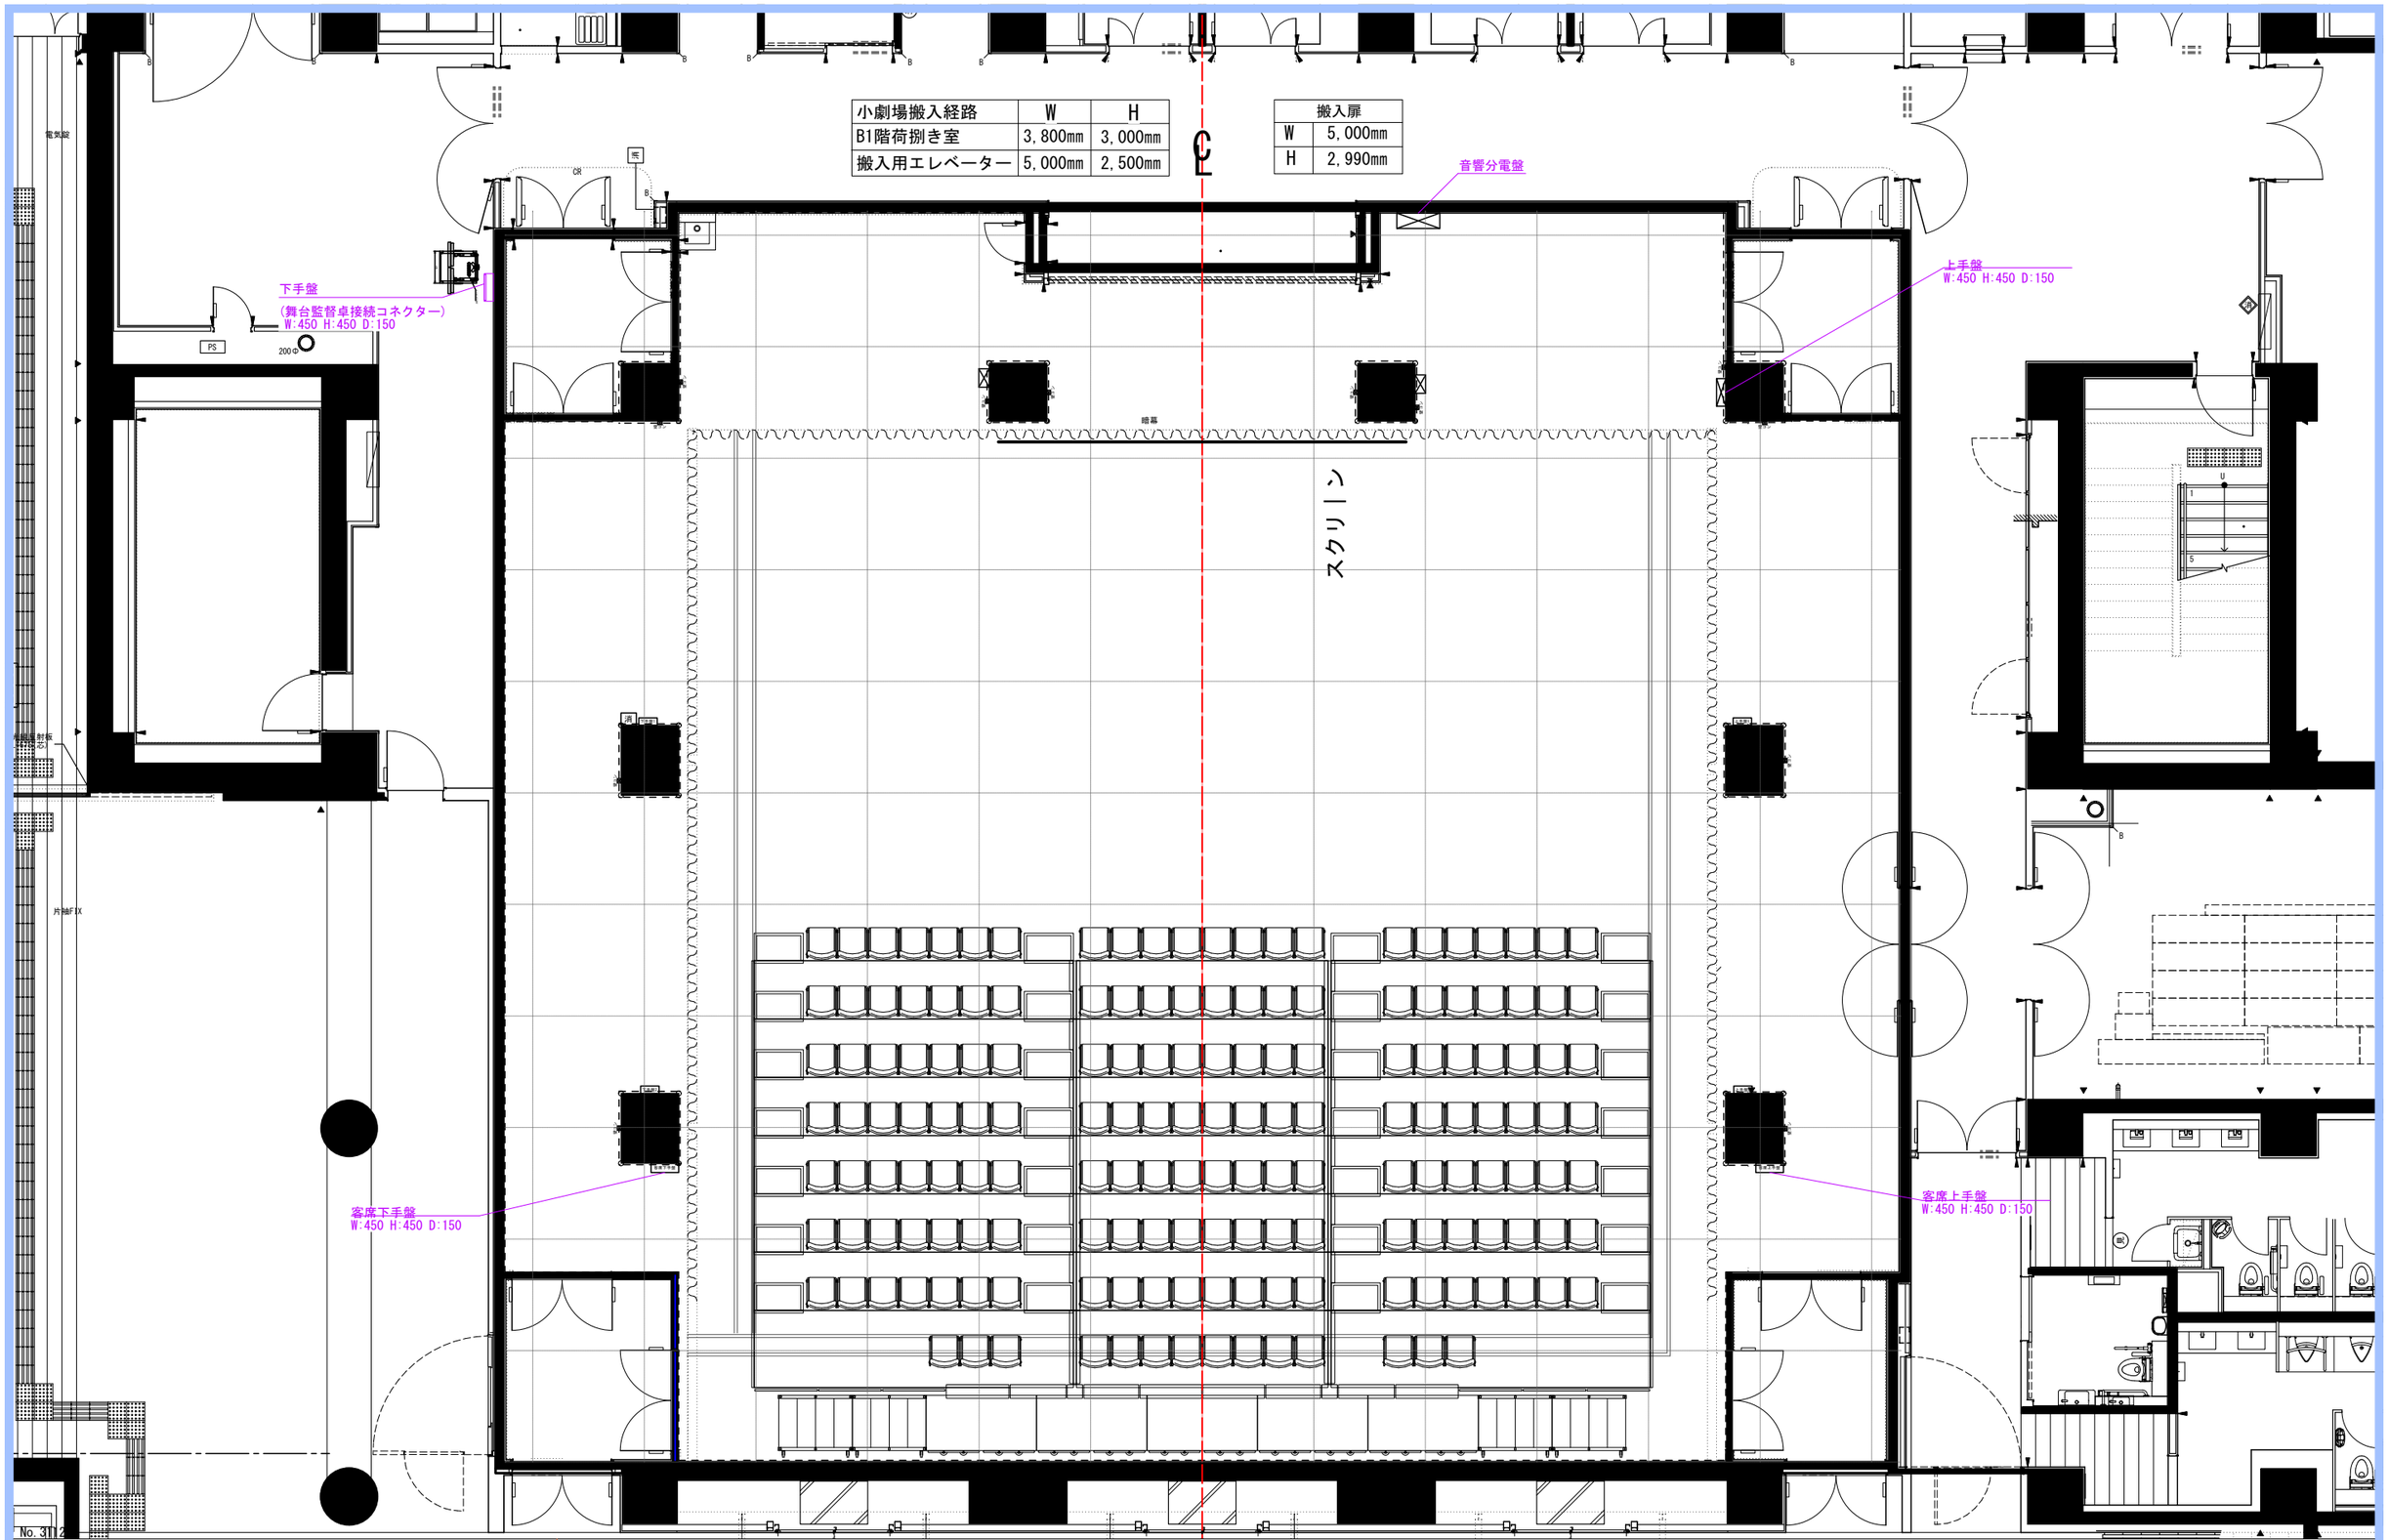

岡山芸術創造劇場
Okayama Performing Arts Theatre

小劇場
平面図

No.3311_音響_小劇場設備配置図_B2F

0尺 3 6 9 12 15 18 24 30尺
0M 1 2 3 4 5 10M

更新日：

下手

上手

Aグリット　平米20kg
1.850×14.300＝26.455
529Kg
１間パイプに50kg

Bグリット　平米20kg
2.495×14.300＝35.678
713Kg
１間パイプに50kg

Cグリット　平米20kg
2.495×14.300＝35.678
713Kg
１間パイプに50kg

Dグリット　平米20kg
2.630×14.300＝37.609
750Kg
１間パイプに50kg

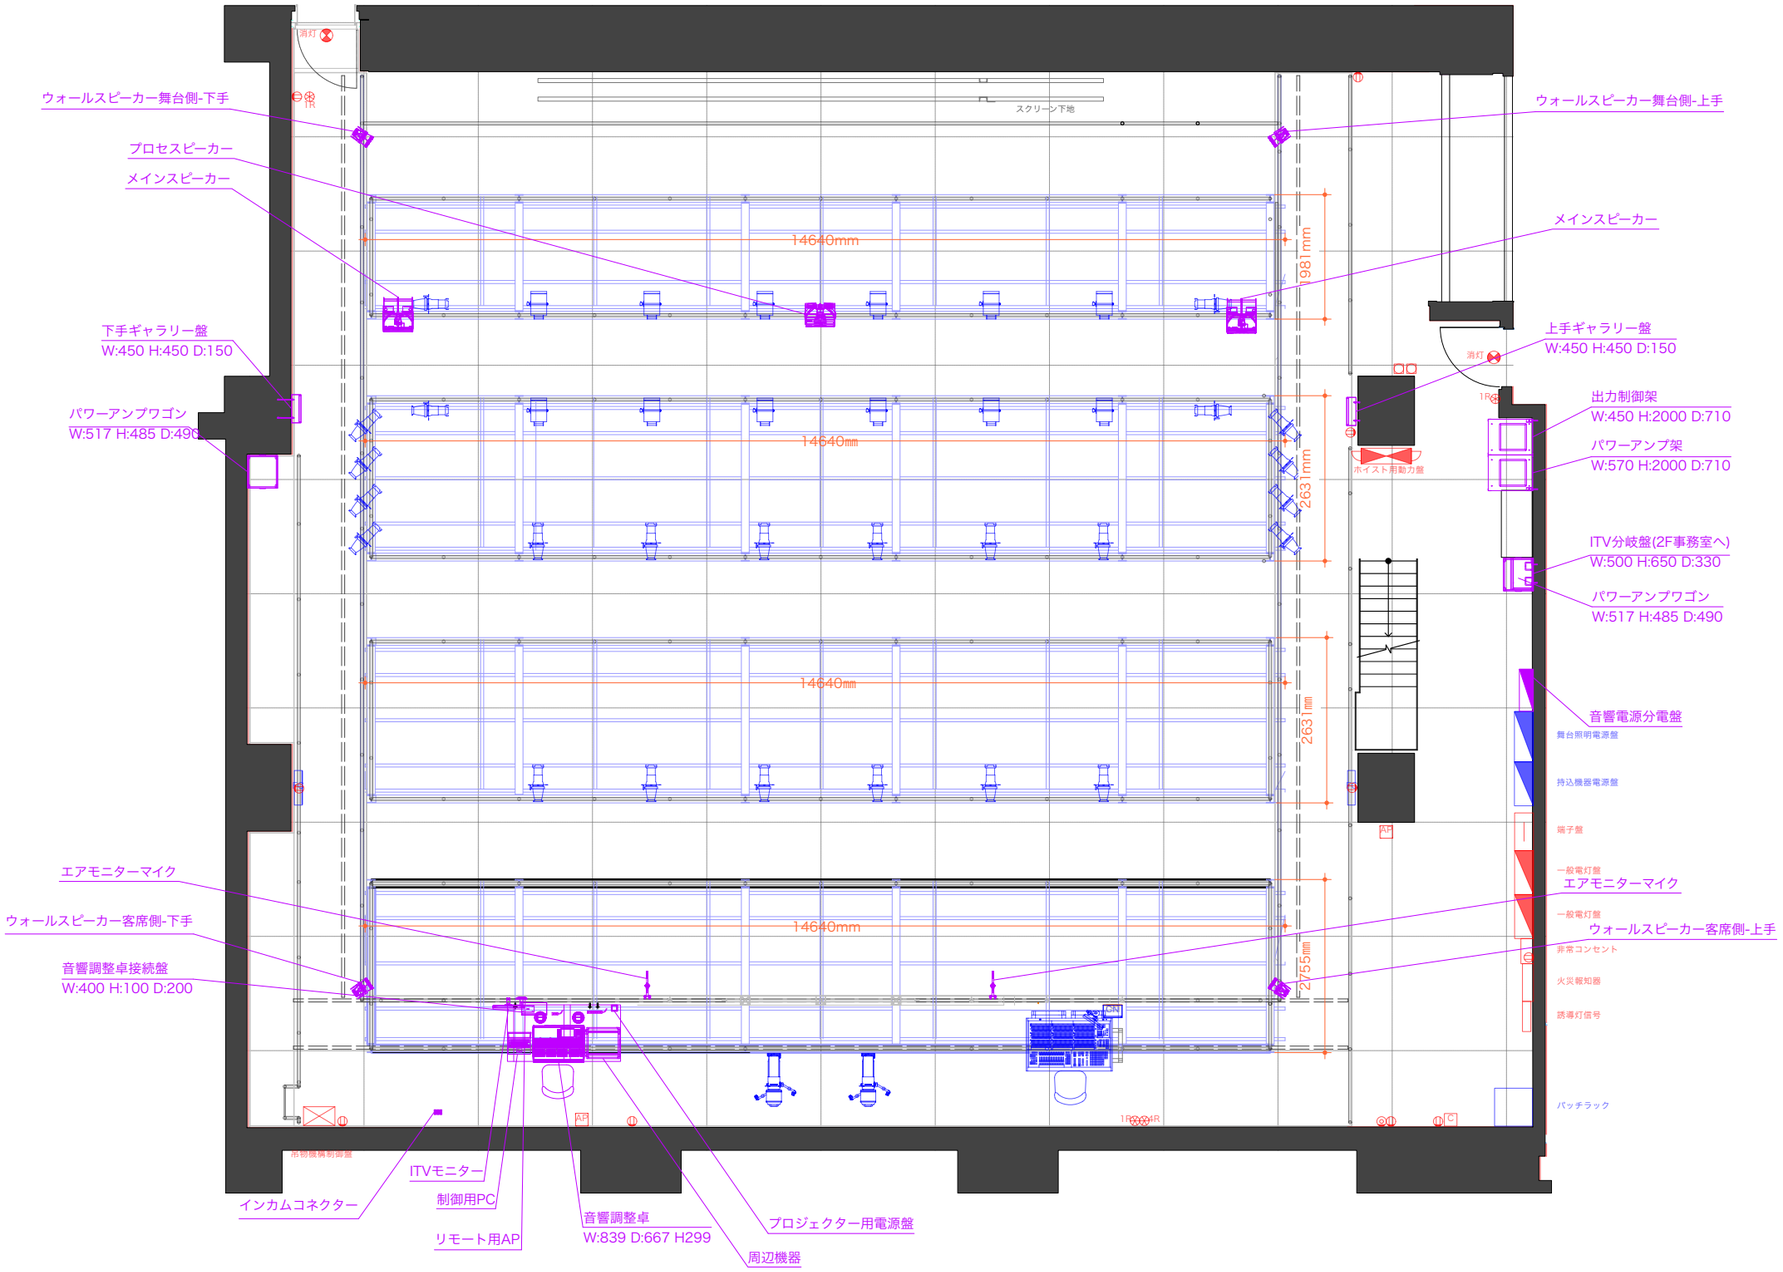

岡山芸術創造劇場
Okayama Performing Arts Theatre

小劇場
音響図

No.3312_音響_小劇場設備配置図_B1F

更新日：

0尺 3 6 9 12 15 18 24 30尺
0M 1 2 3 4 5 10M

Scene：　Time：　File No.

Scale:1/100 at A3

Last Updated: 2023.Jan